


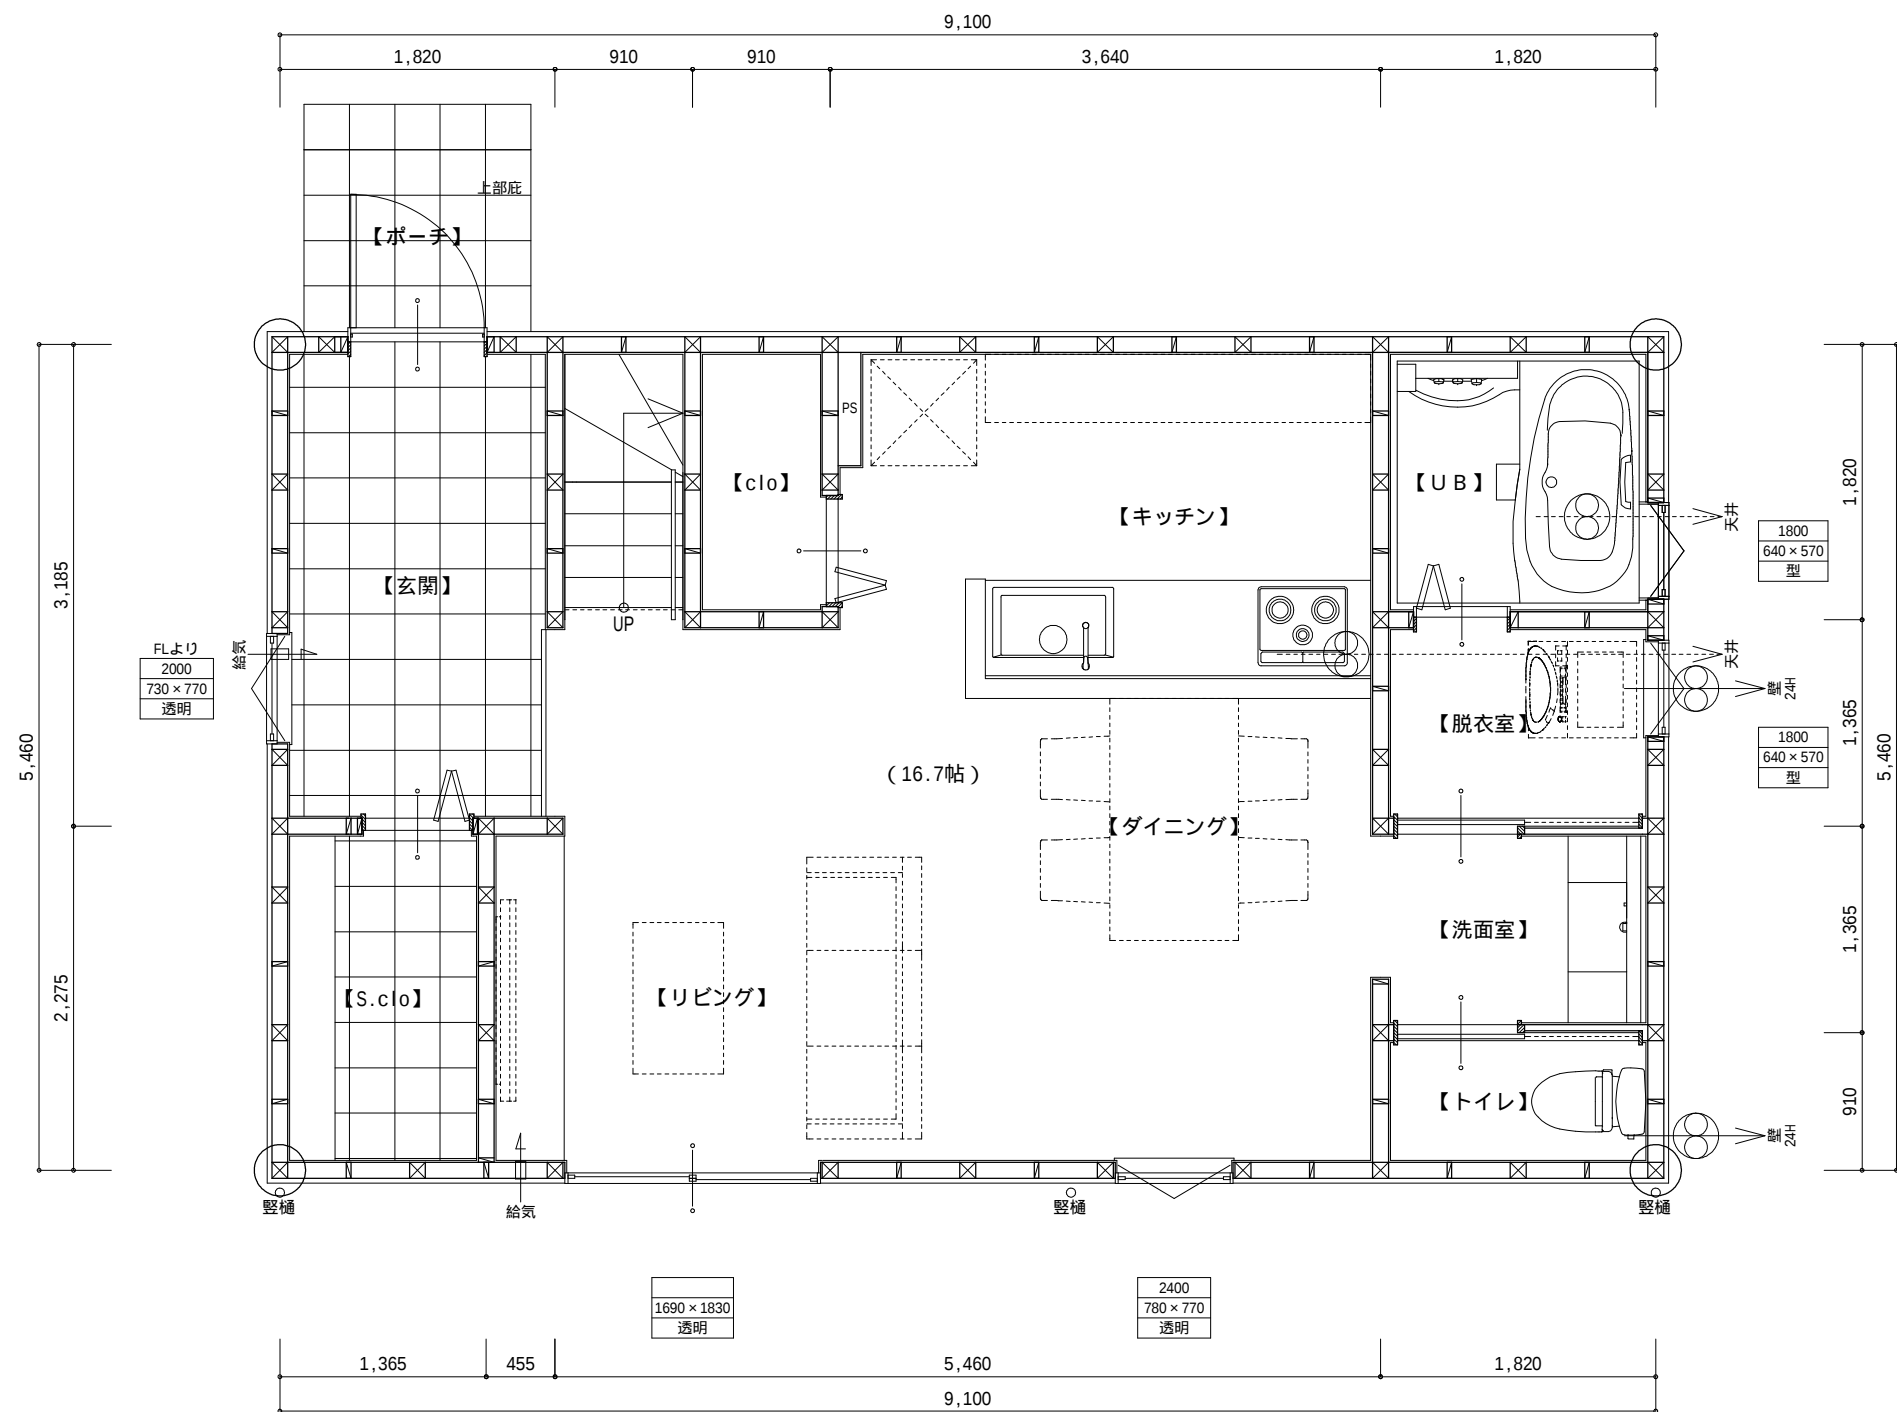

面積表		m ² (坪)
建築面積		49.68
床面積	1階	49.68
	2階	49.68
延床面積		99.36 (30.05)


HAUS-labo

縮尺

1 / 5 0

図面名

1 階 平面詳細図

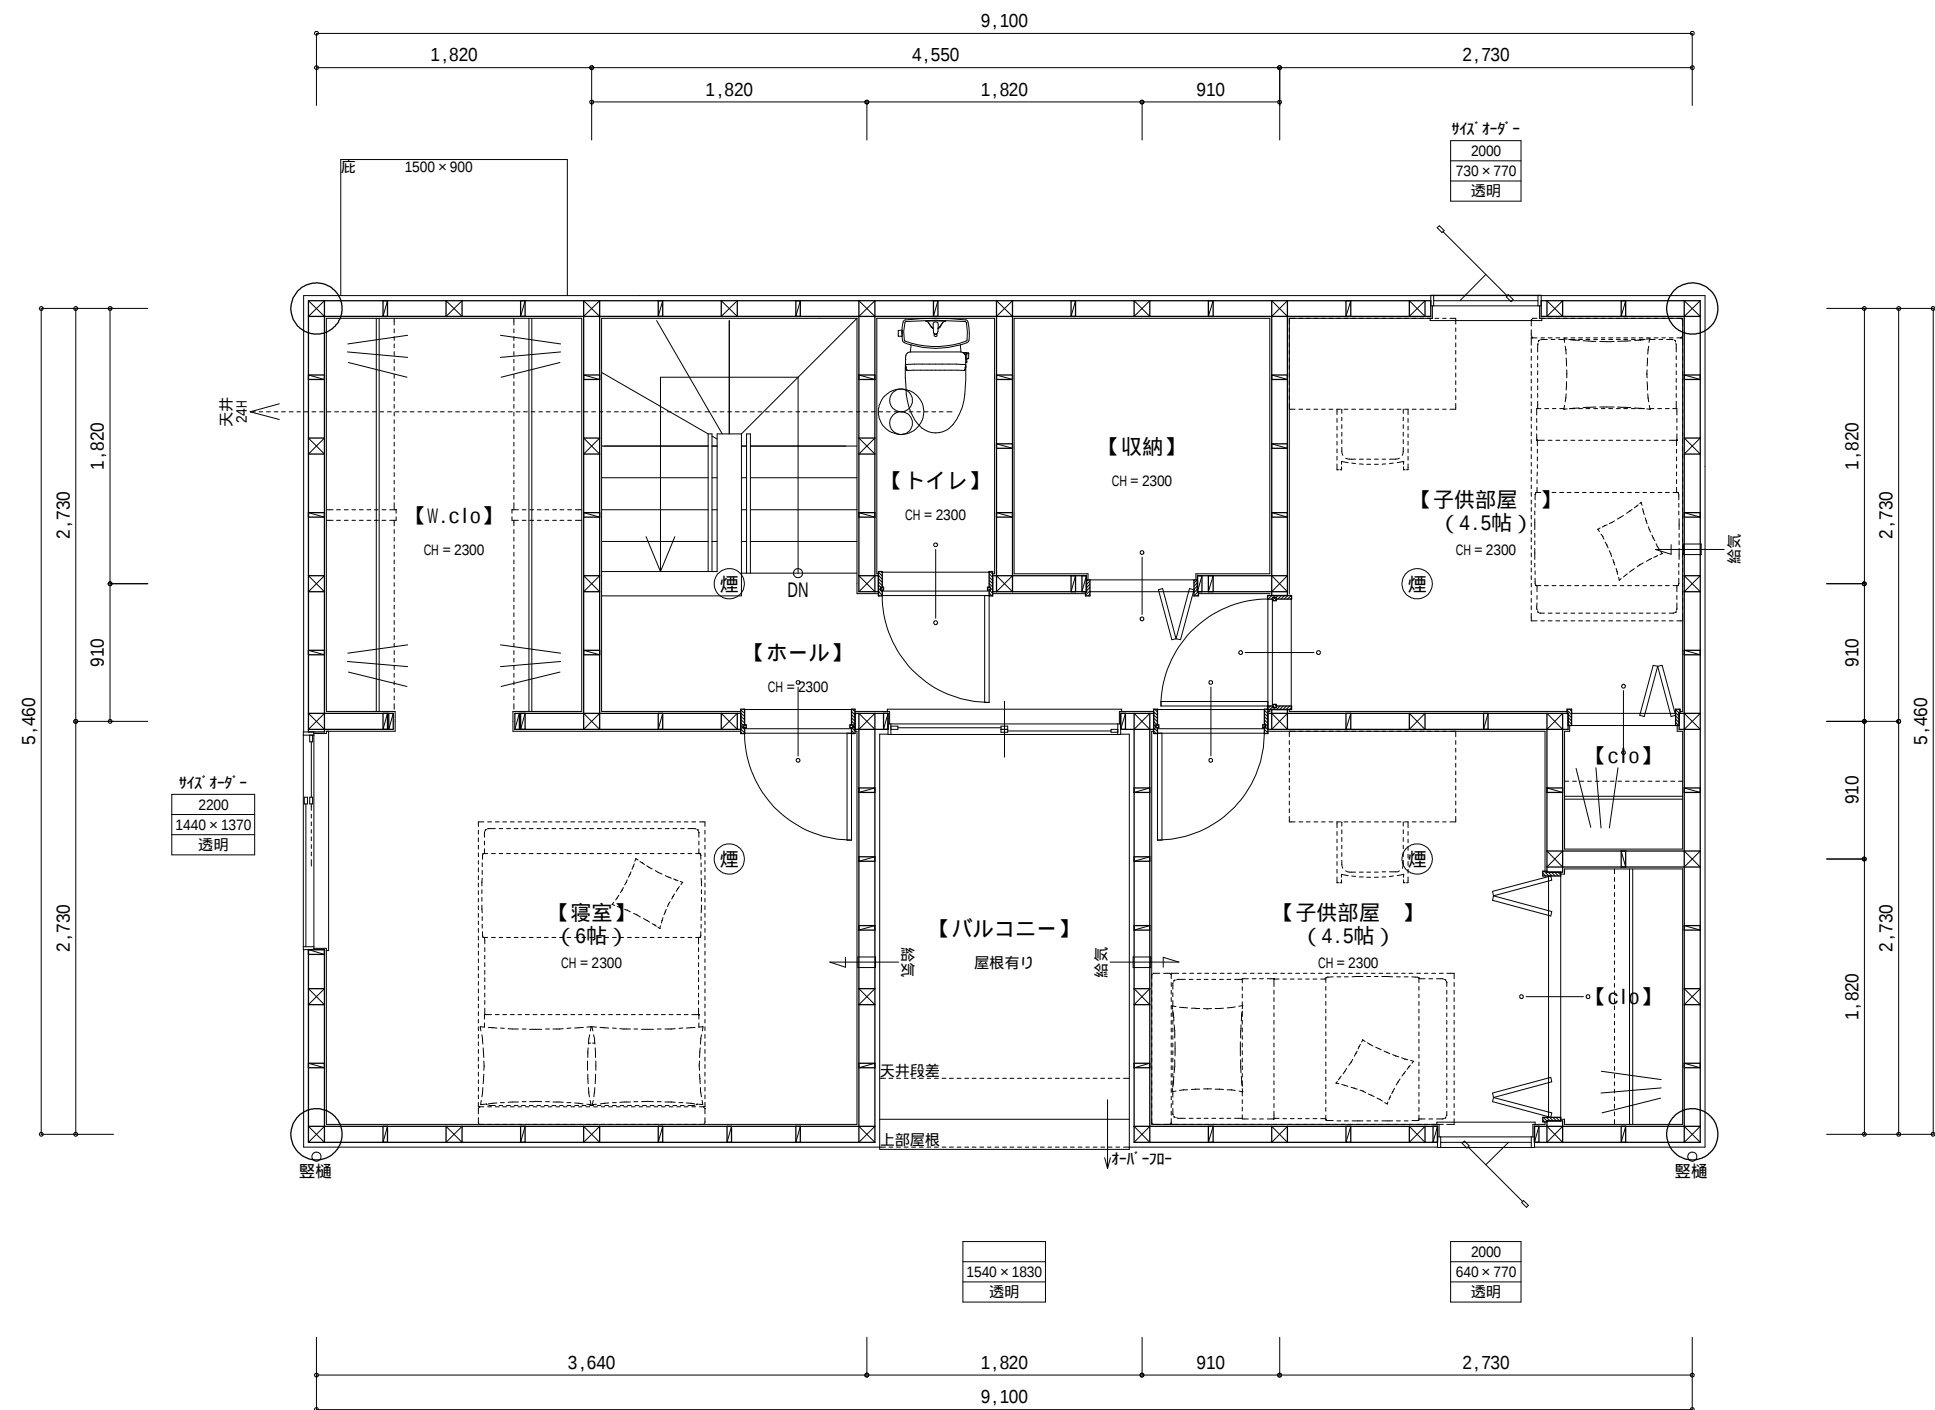


HAUS-labo

縮尺


1 / 5 0

図面名


2 階 平面詳細図

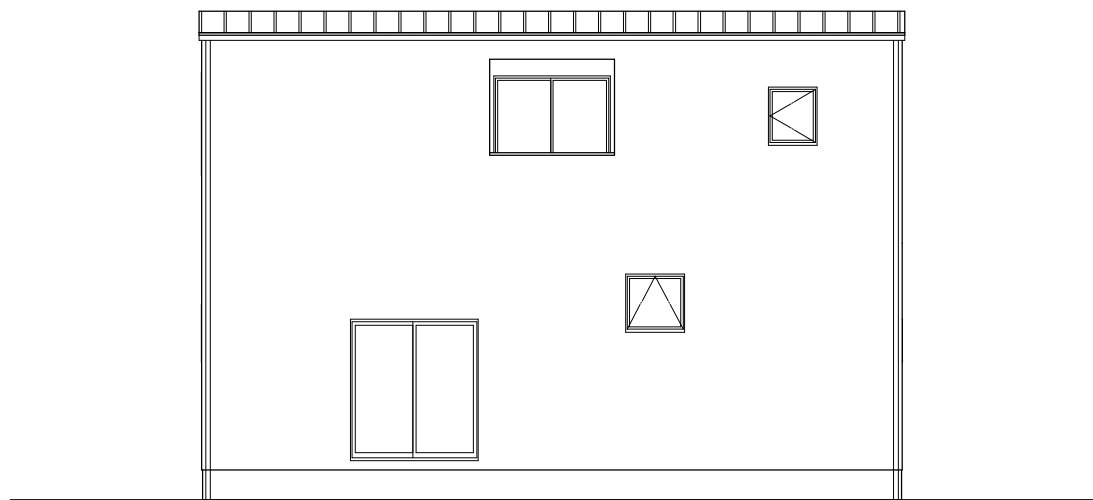


南側 立面図 S : 1 / 100

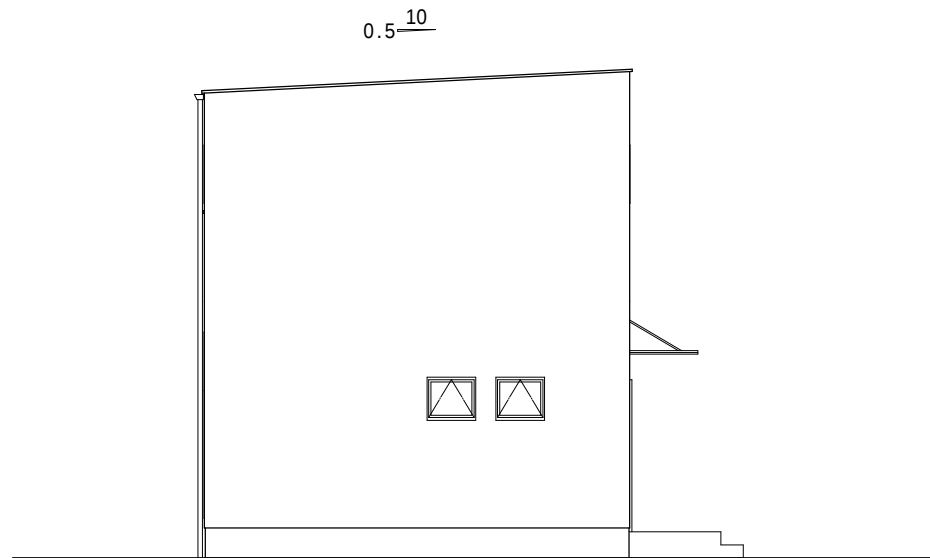

東側 立面図 S : 1 / 100

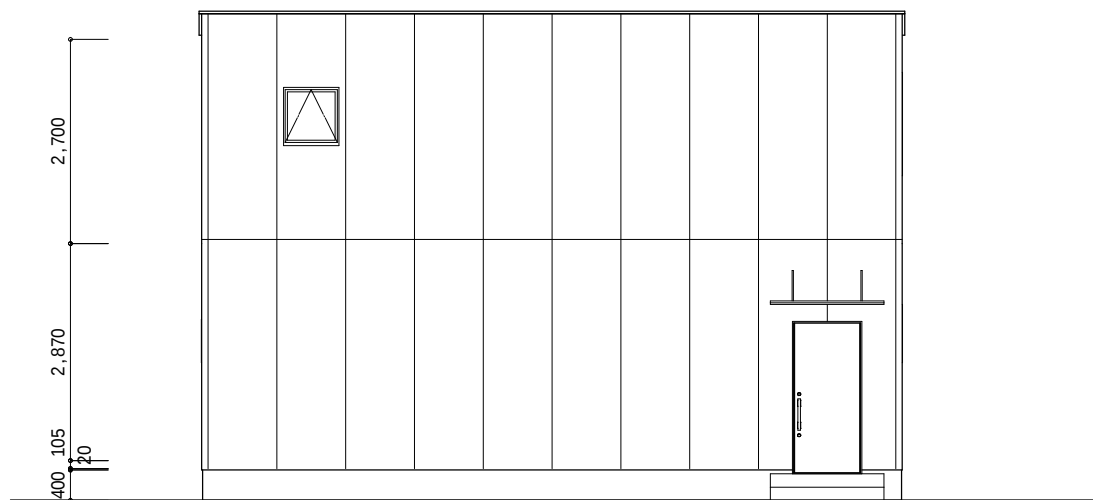

北側 立面図 S : 1 / 100

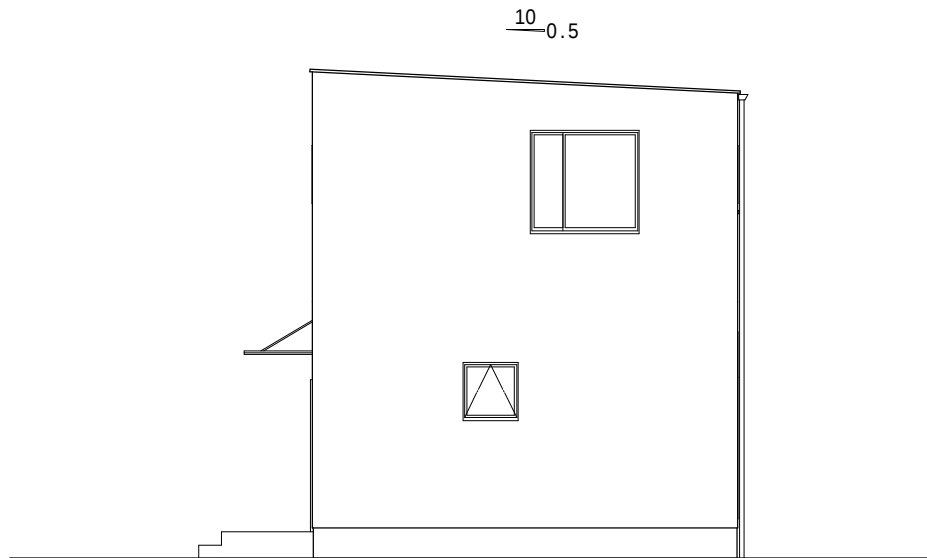

西側 立面図 S : 1 / 100

HAUS-labo	縮尺	図面名
	1 / 1 0 0	立面図