




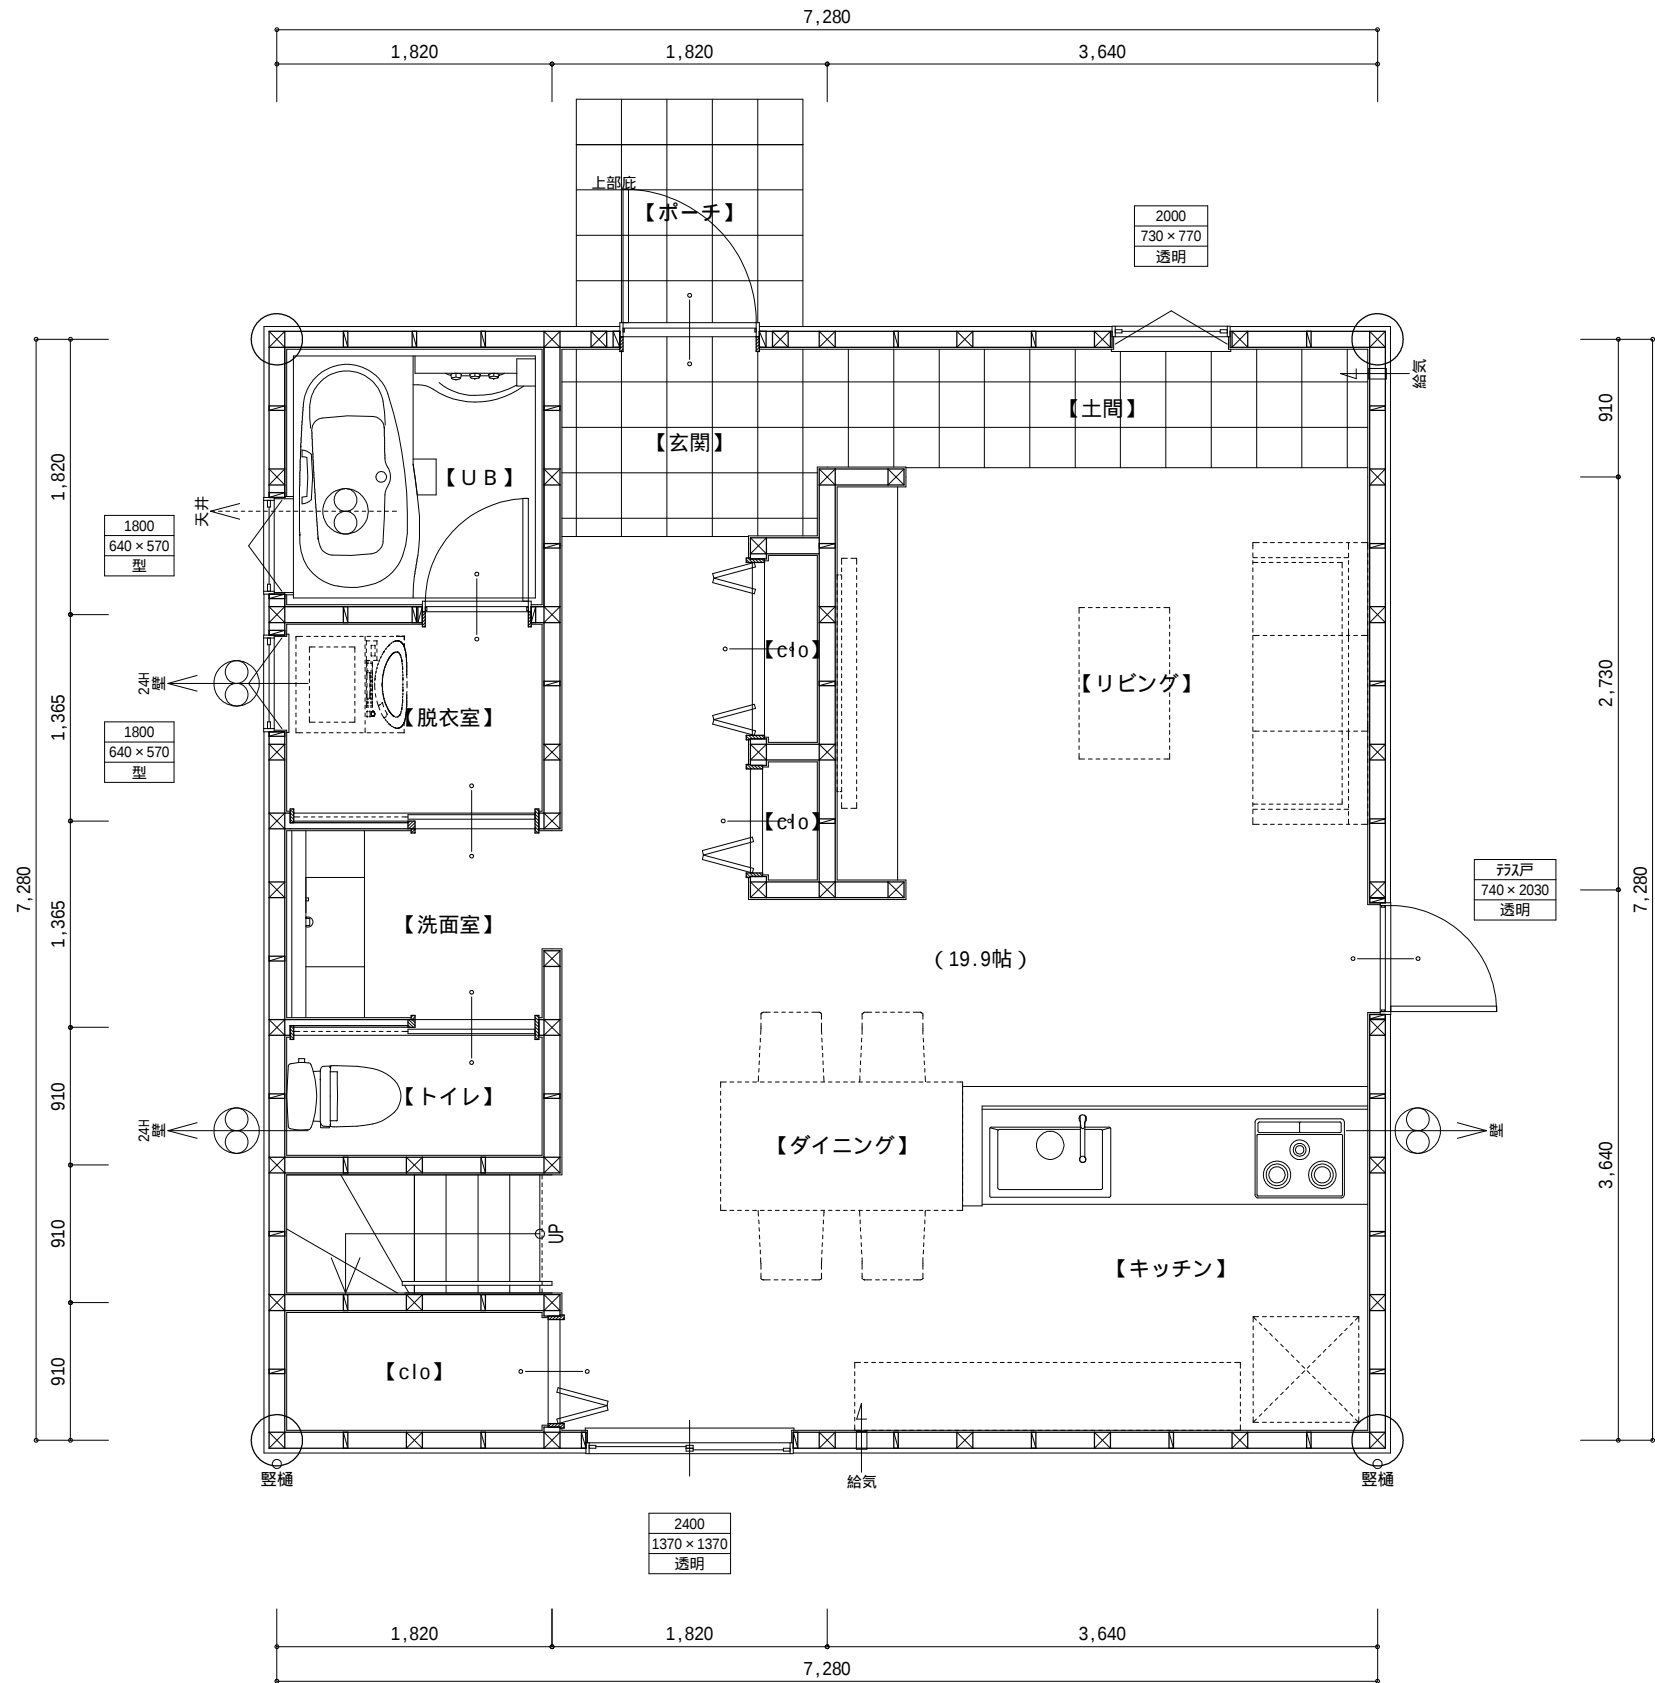


面積表		m ² (坪)
建築面積		52.99
床面積	1階	52.99
	2階	52.99
延床面積		105.98 (32.05)

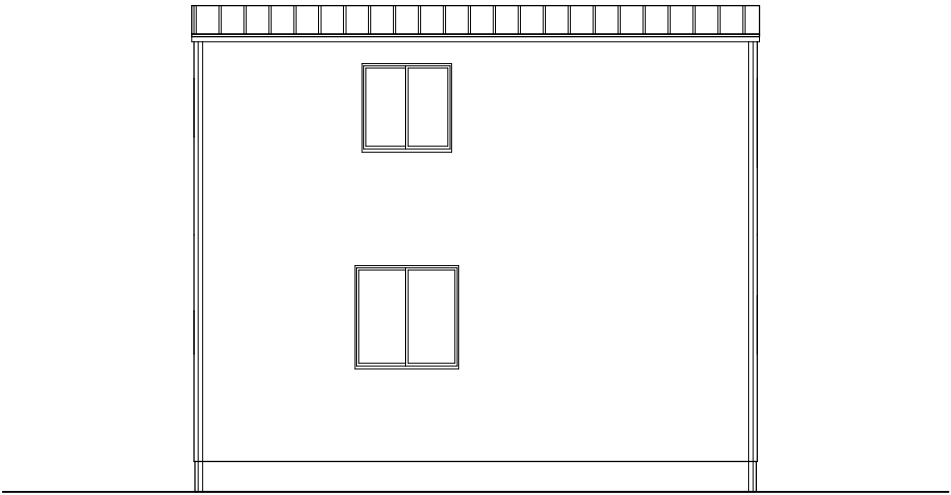


南側 立面図 S:1/100

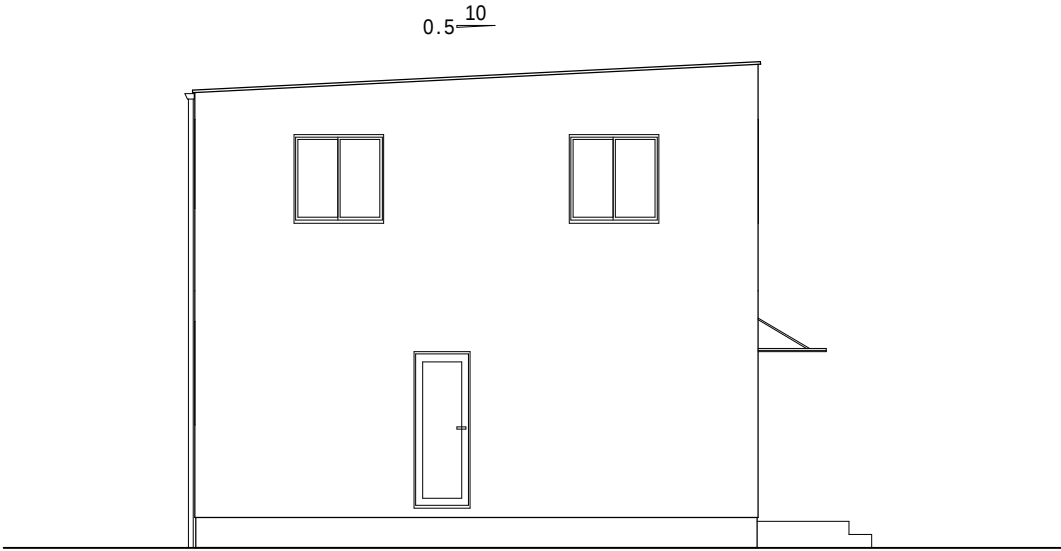

東側 立面図 S:1/100

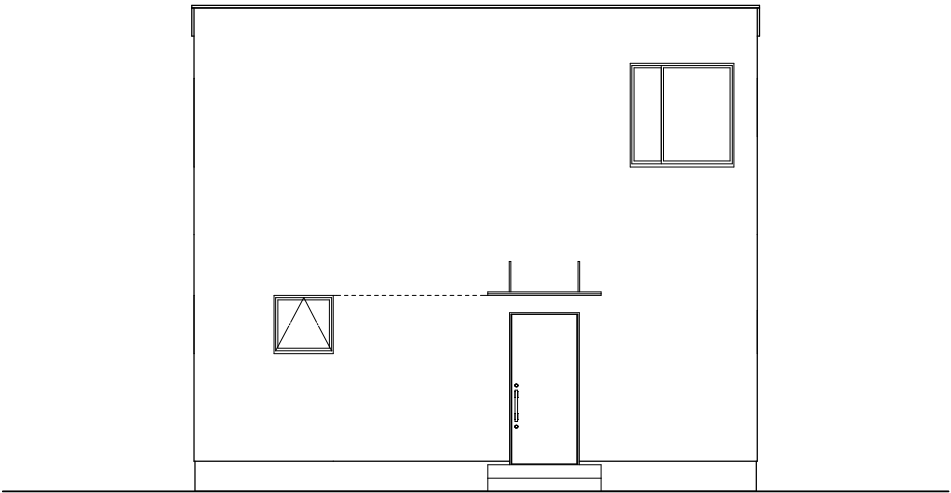

北側 立面図 S:1/100

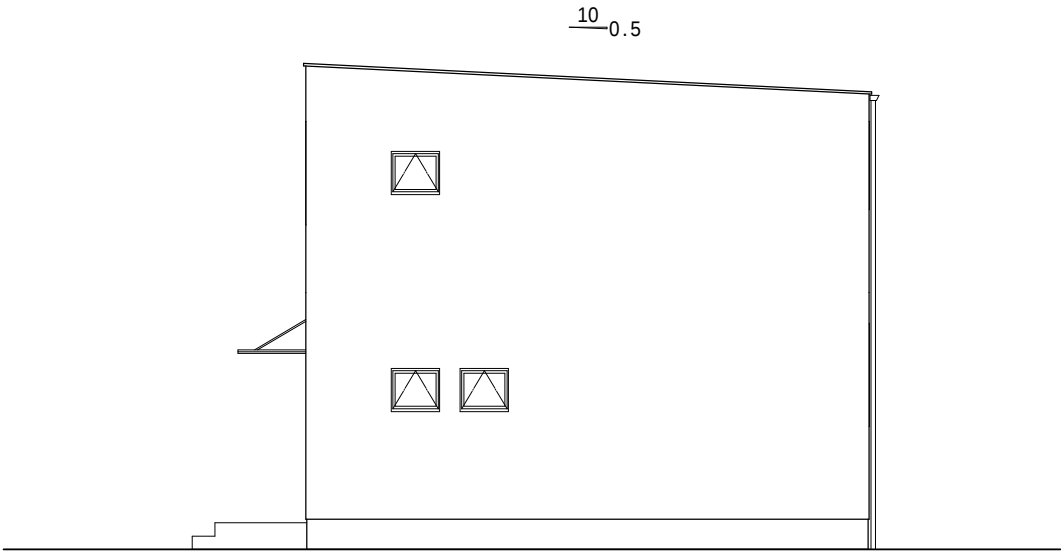

西側 立面図 S:1/100

HAUS-labo		
	縮尺 1 / 1 0 0	図面名 立面図