





縮尺

図面名


1 階 平 面 詳 細 図

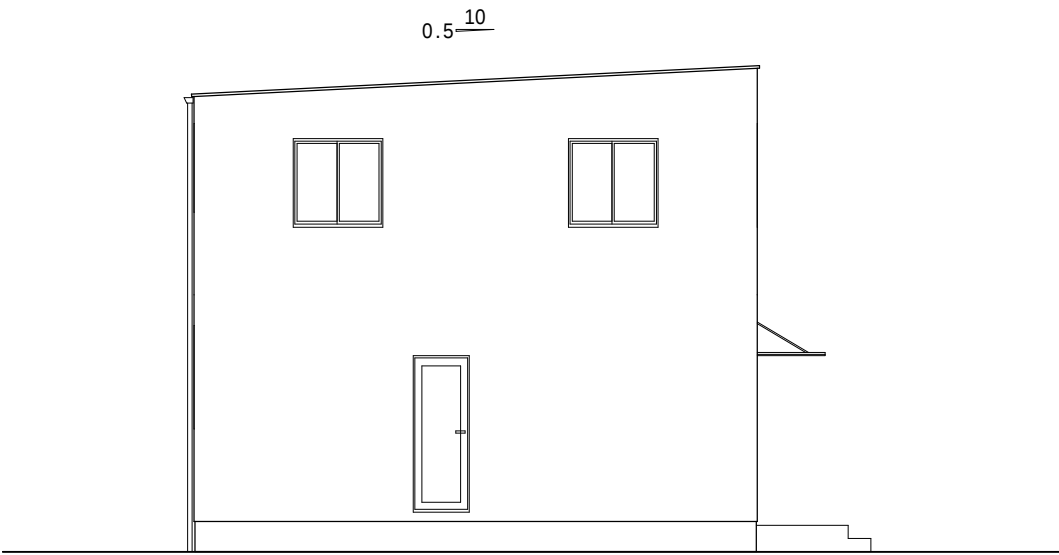


南側 立面図 S:1/100

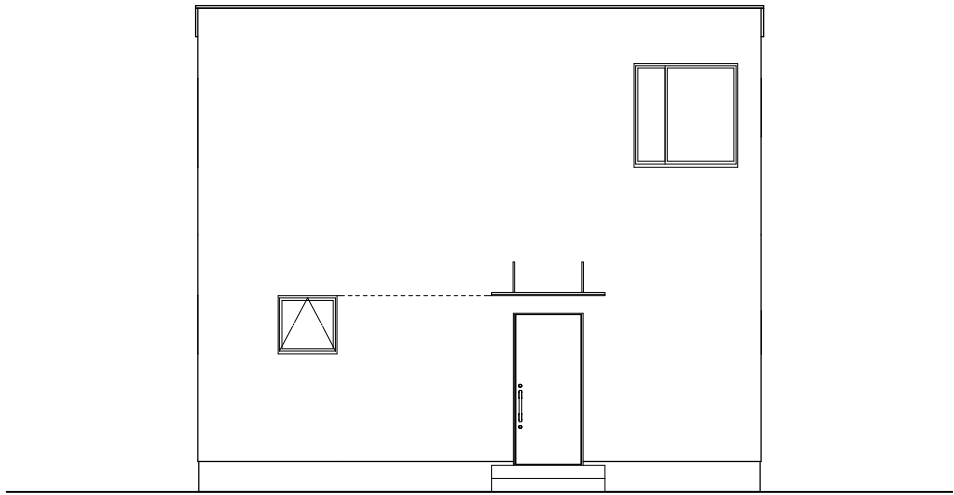

東側 立面図 S:1/100

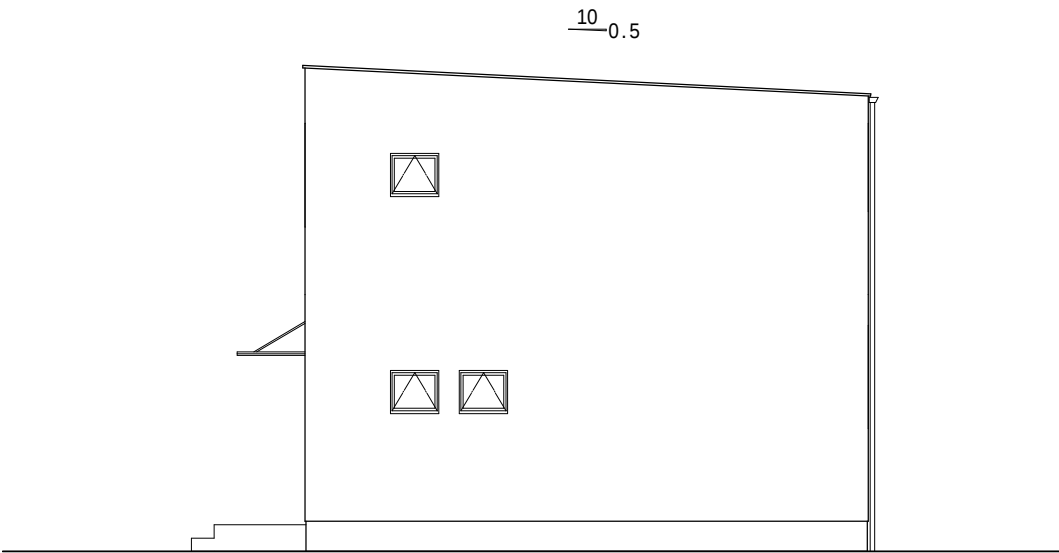

北側 立面図 S:1/100

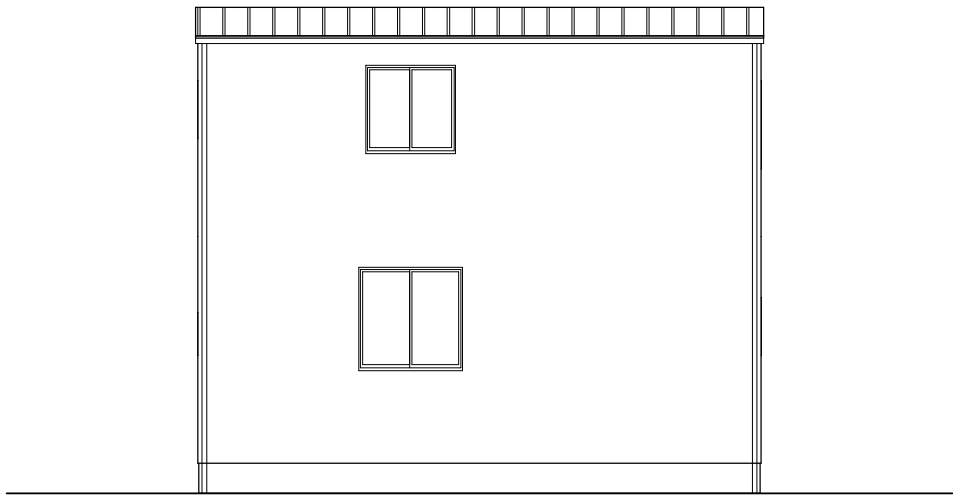

西側 立面図 S:1/100

HAUS-labo	縮尺	図面名
	1 / 1 0 0	立面図