


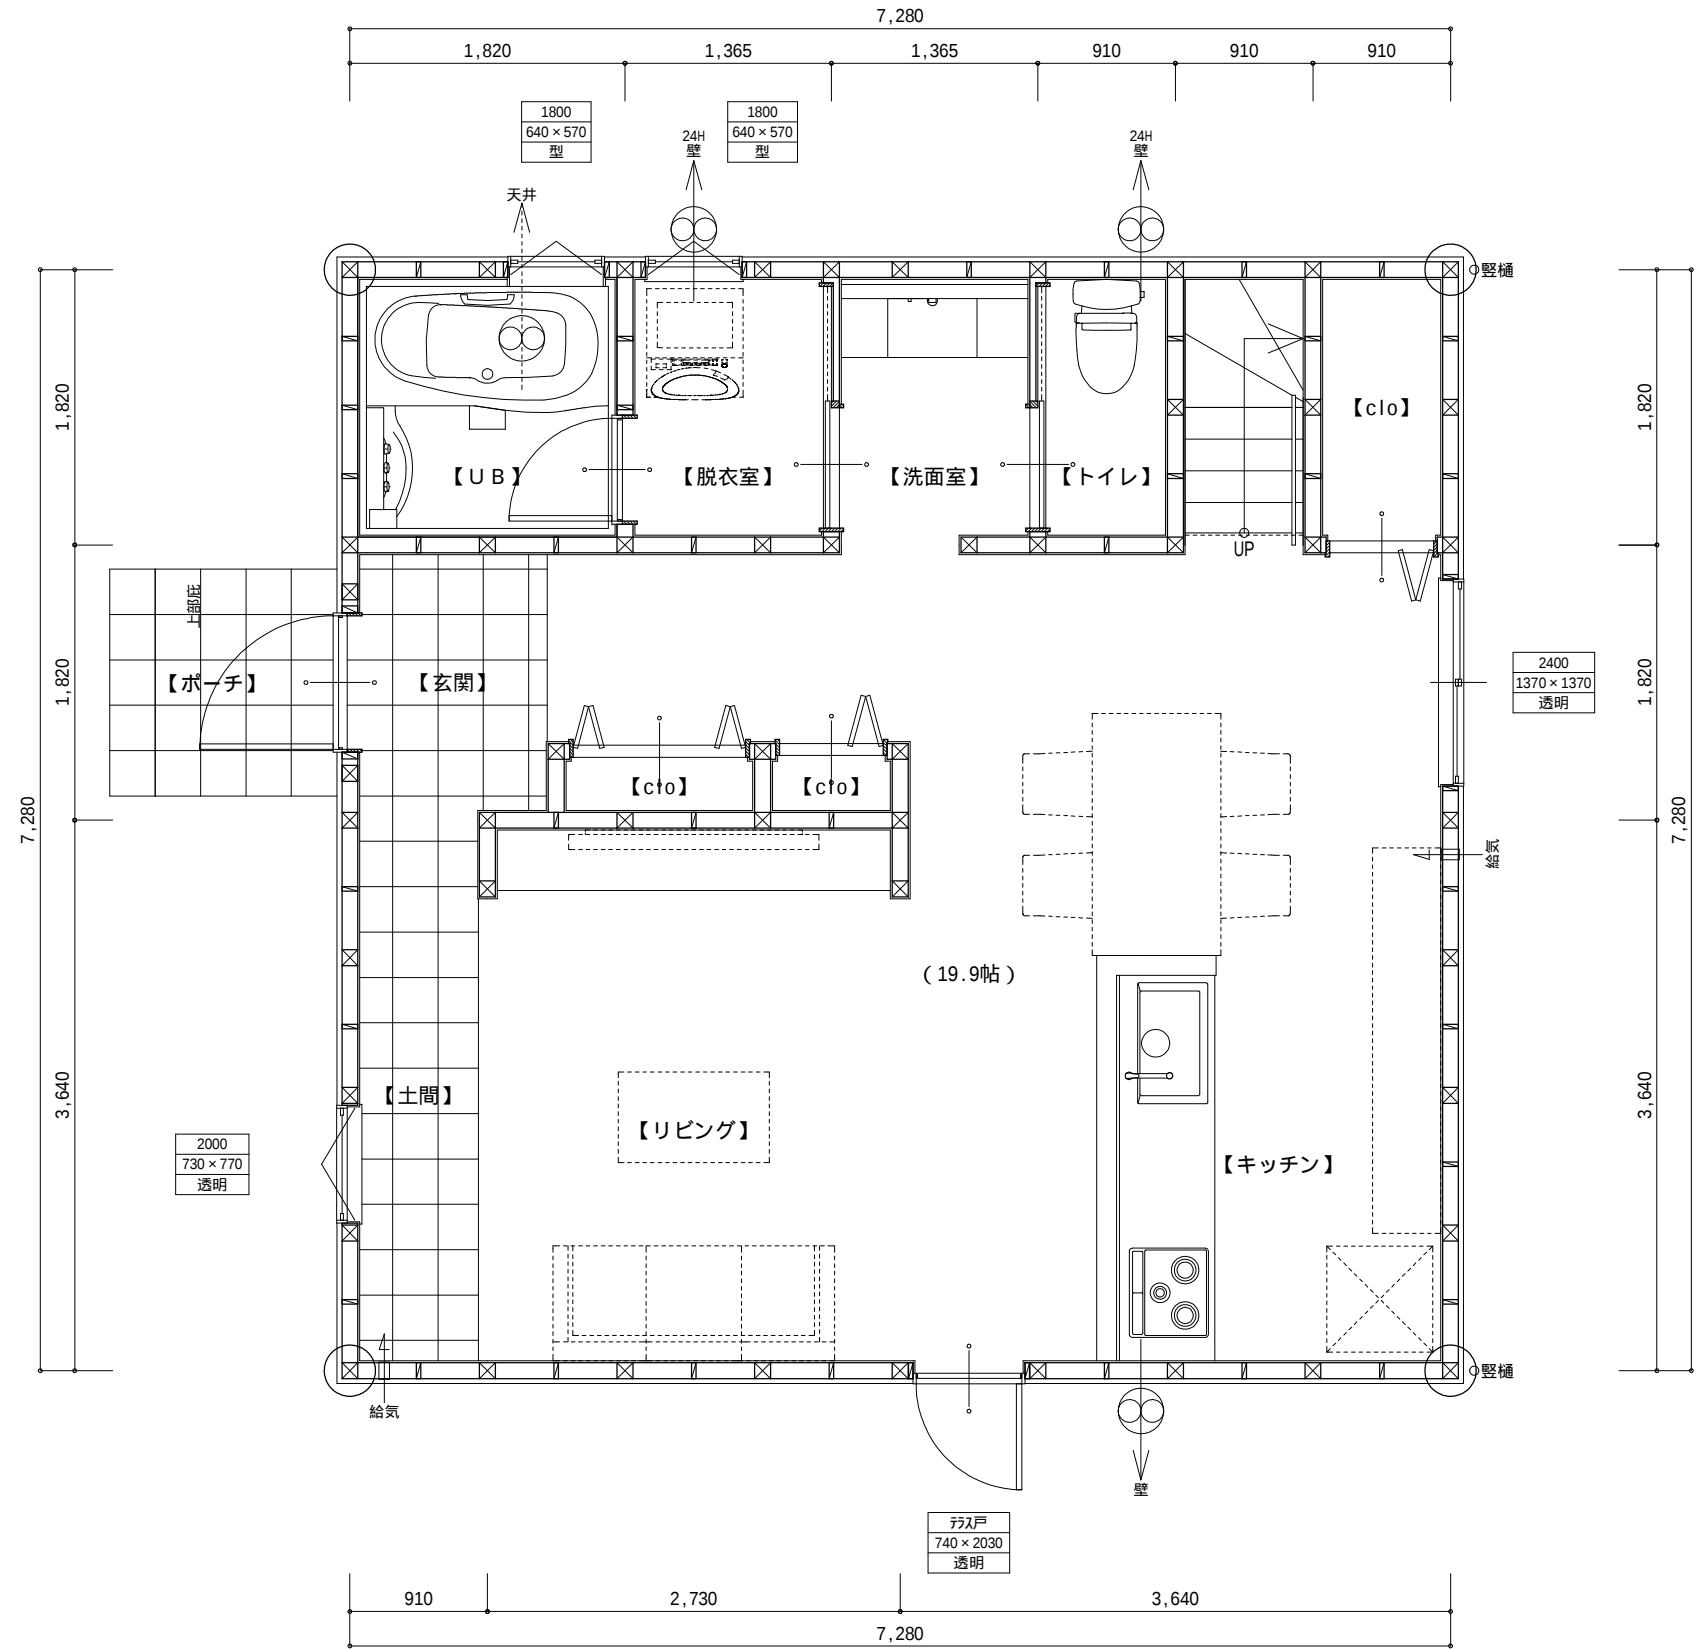

| 面積表  |    | m <sup>2</sup> (坪) |
|------|----|--------------------|
| 建築面積 |    | 52.99              |
| 床面積  | 1階 | 52.99              |
|      | 2階 | 52.99              |
| 延床面積 |    | 105.98 (32.05)     |

HAUS-labo


縮尺

1 / 5 0


図面名

1 階 平面詳細図




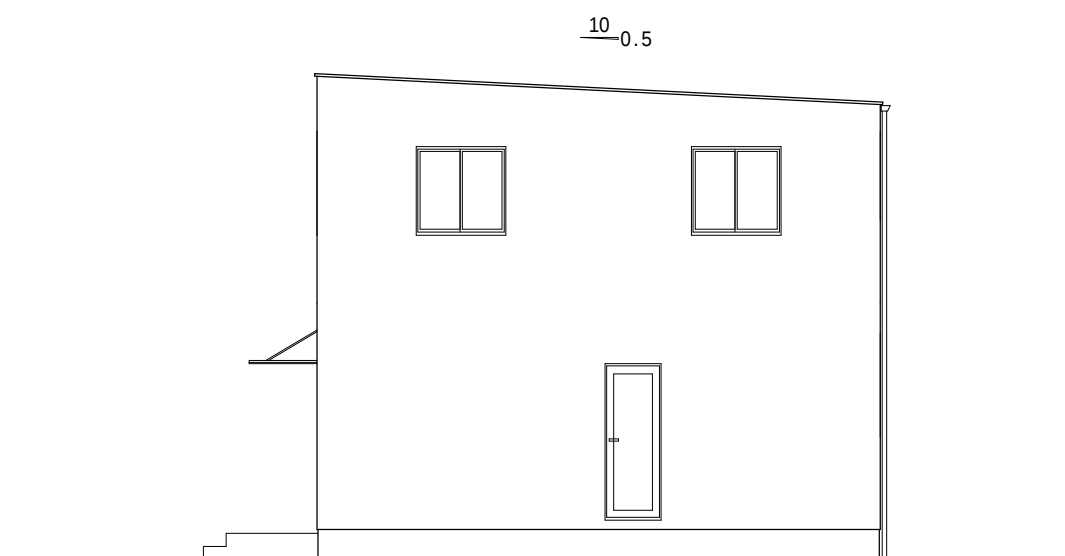


南側 立面図 S:1/100

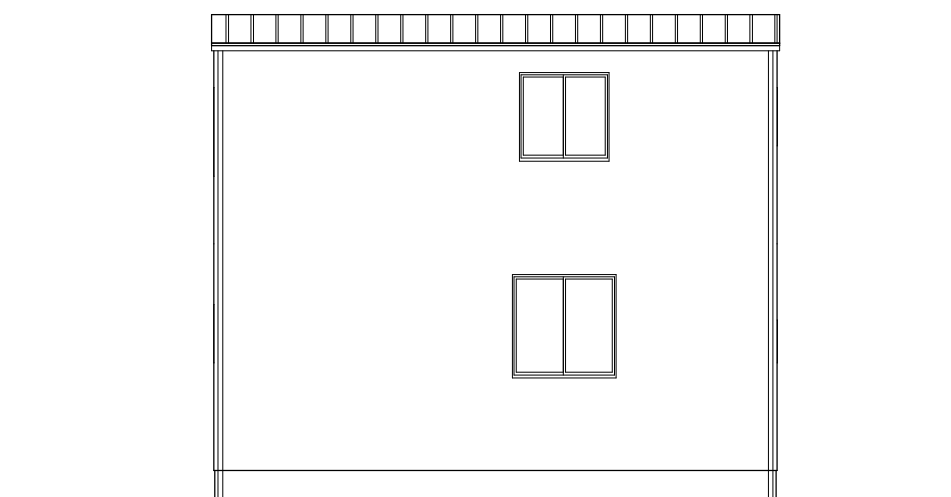

東側 立面図 S:1/100

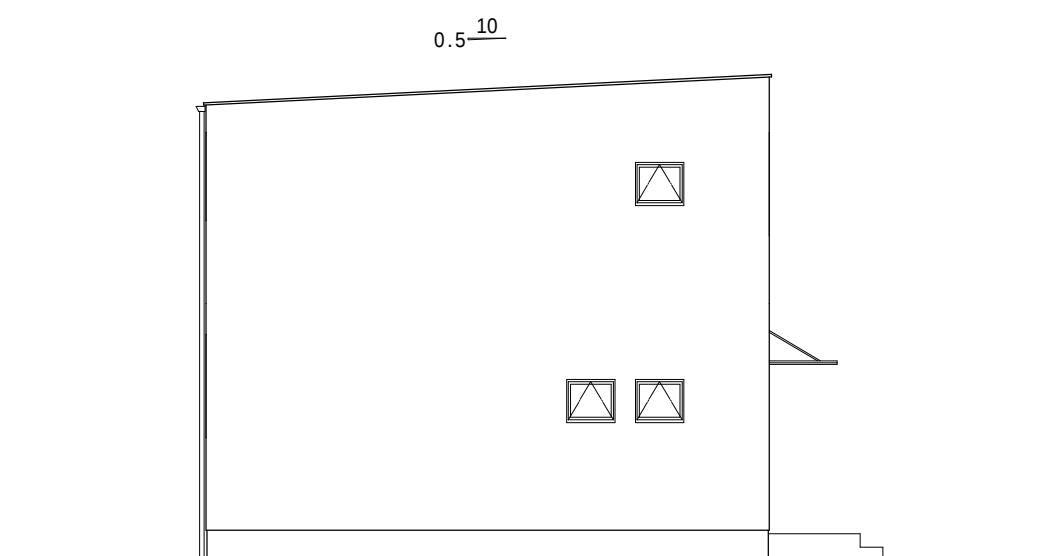

北側 立面図 S:1/100

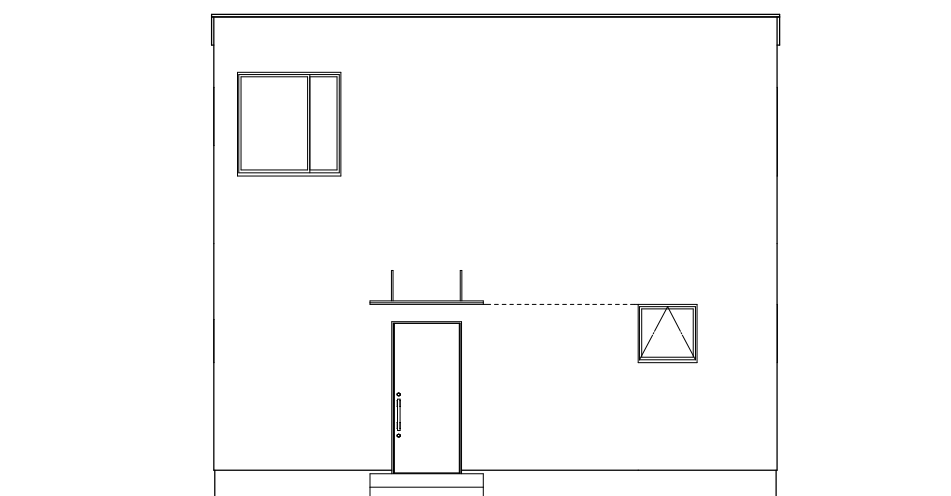

西側 立面図 S:1/100

HAUS-labo

縮尺

1 / 1 0 0

図面名

立面図