


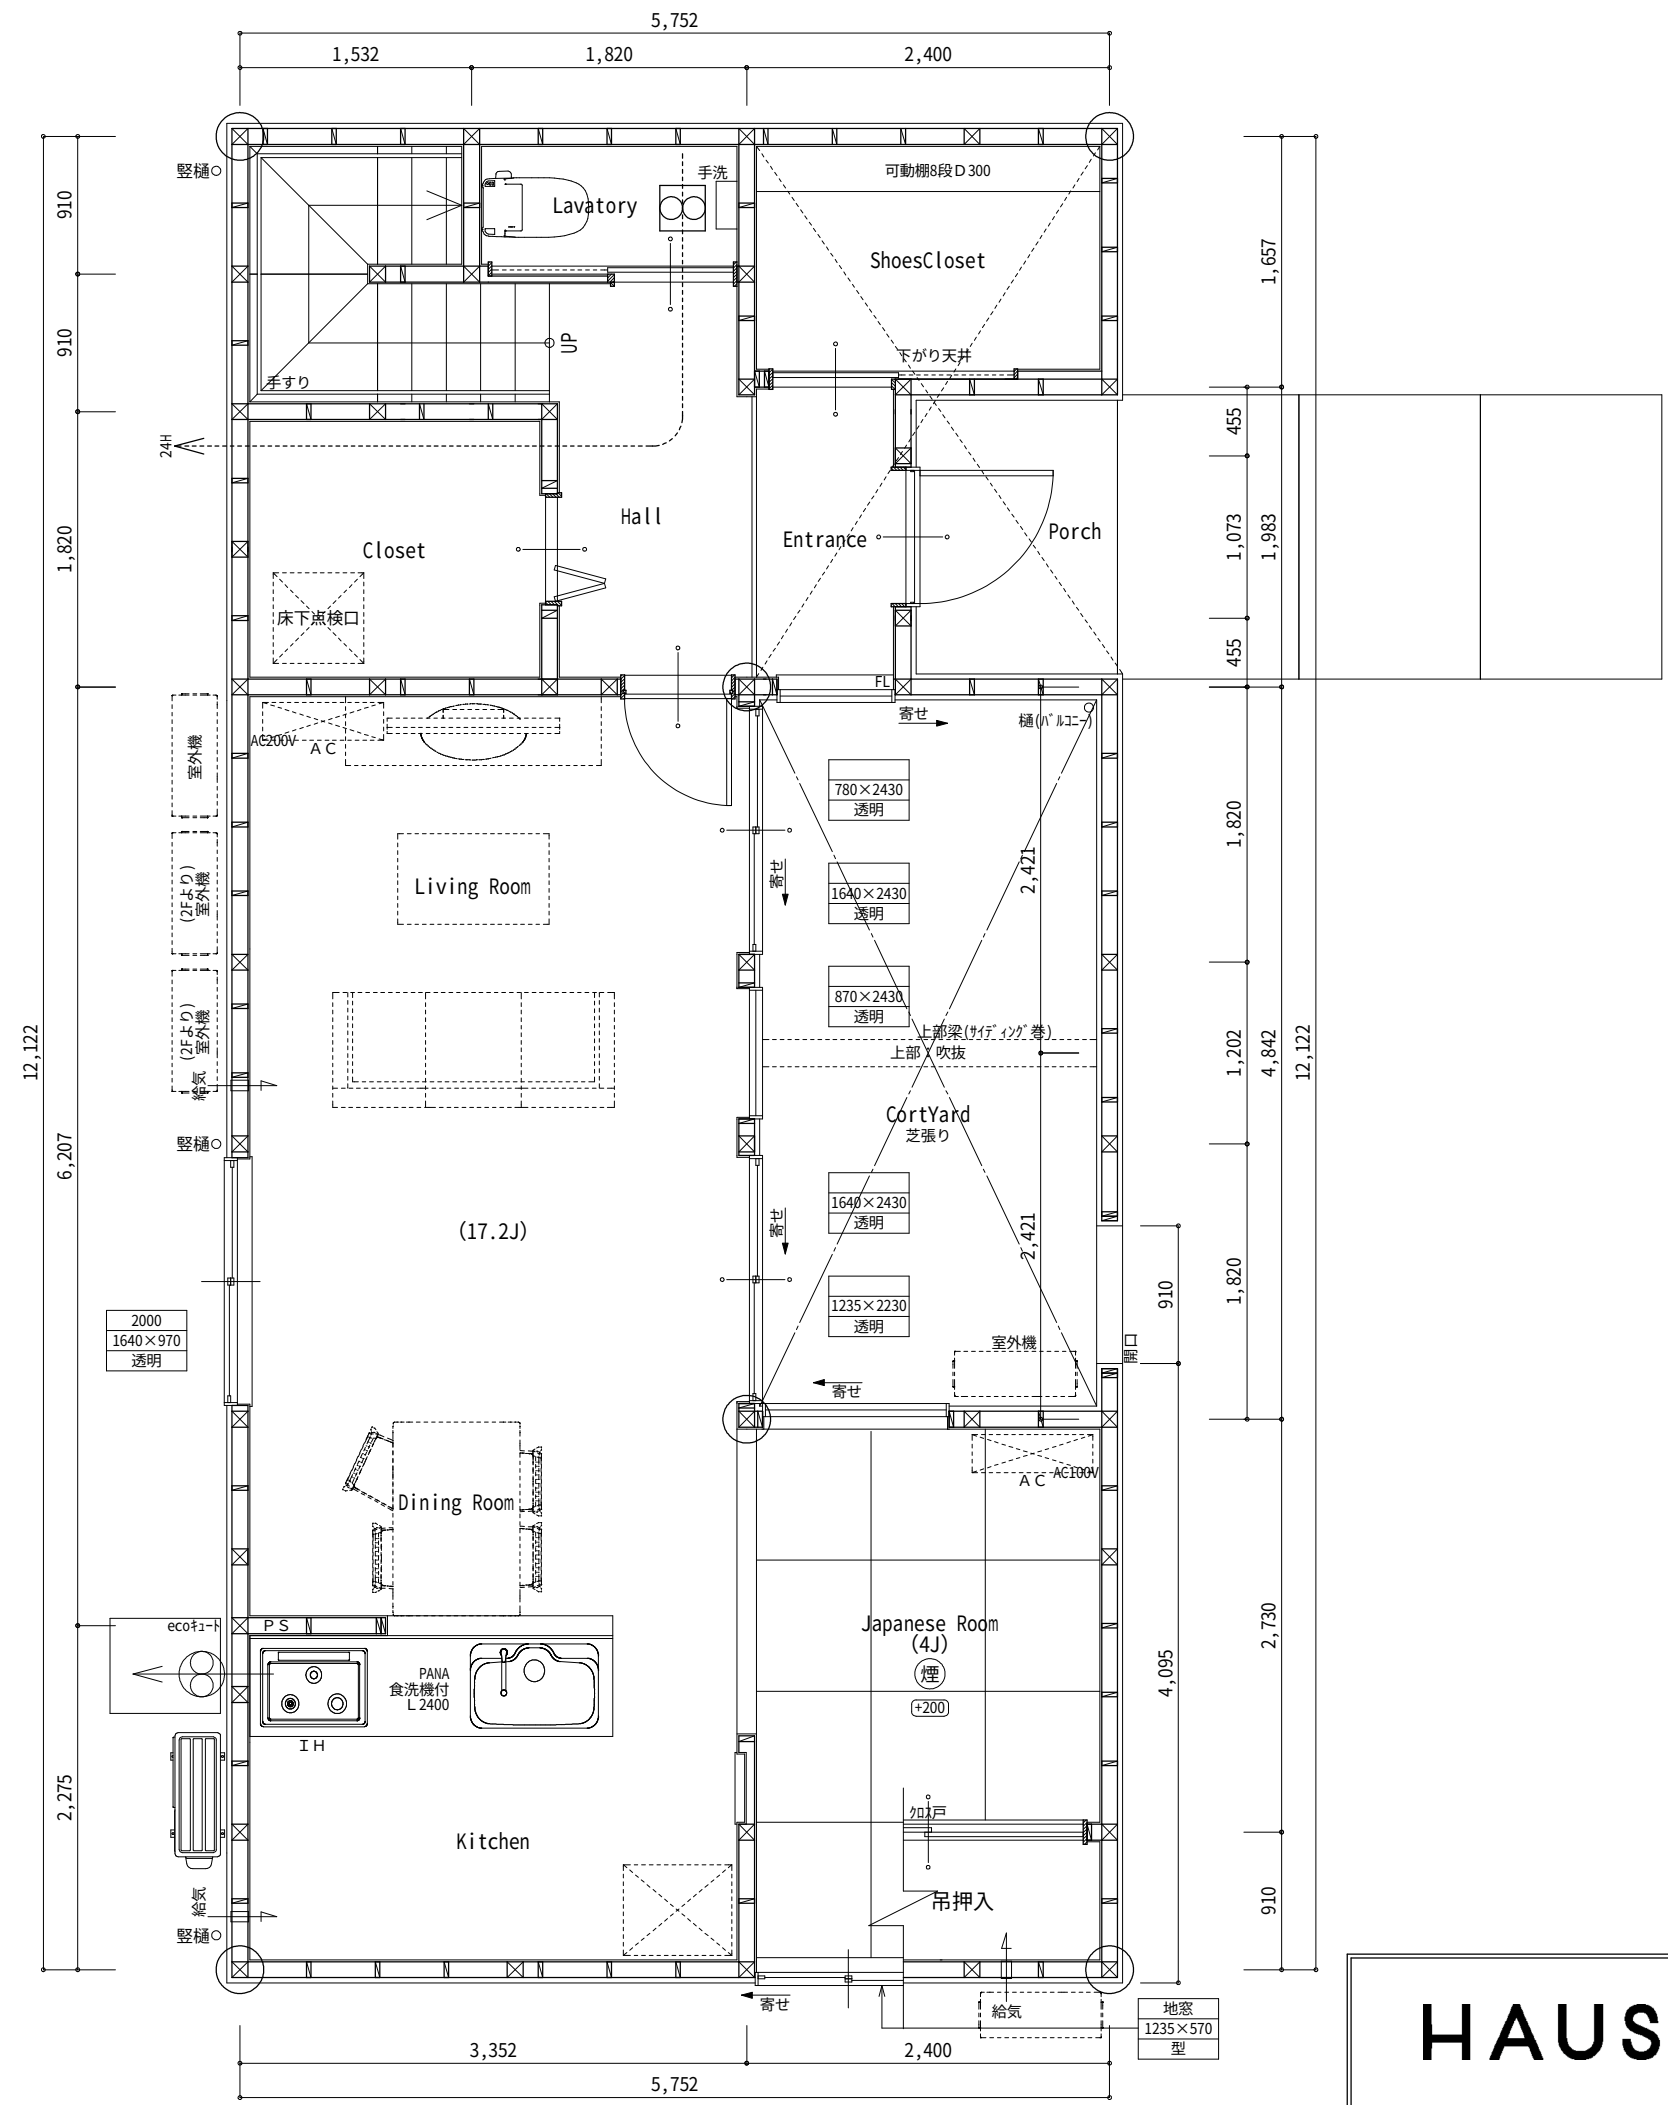



面積表		㎡(坪)
建築面積		58.10
床面積	1階	55.39
	2階	49.00
延床面積		104.39 (31.57)

HAUS-labo


縮尺 1 / 5 0

図面名 1 階 平面詳細図

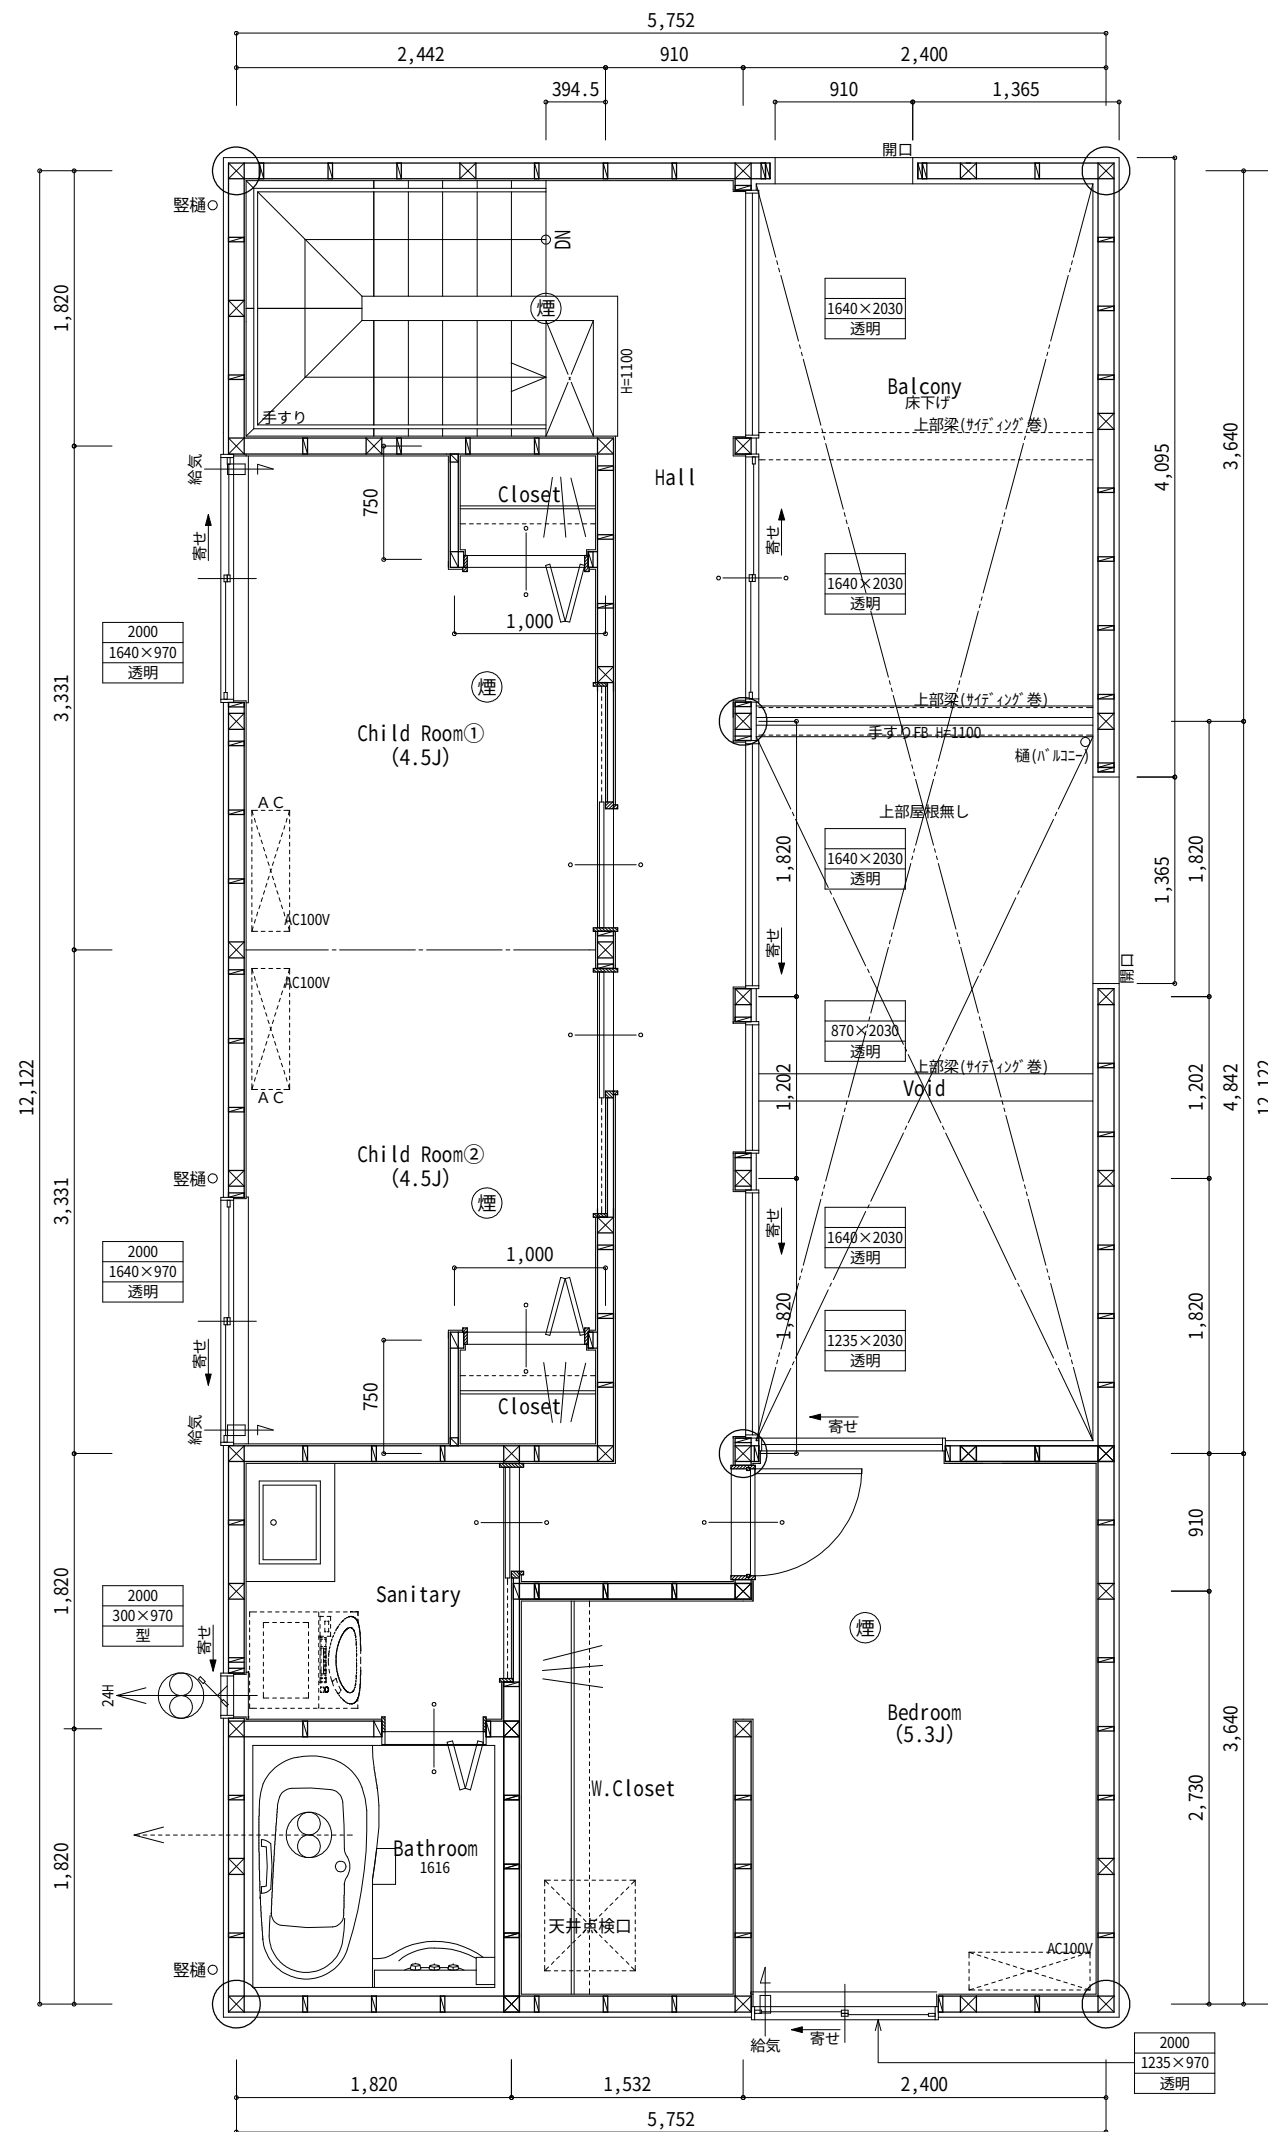


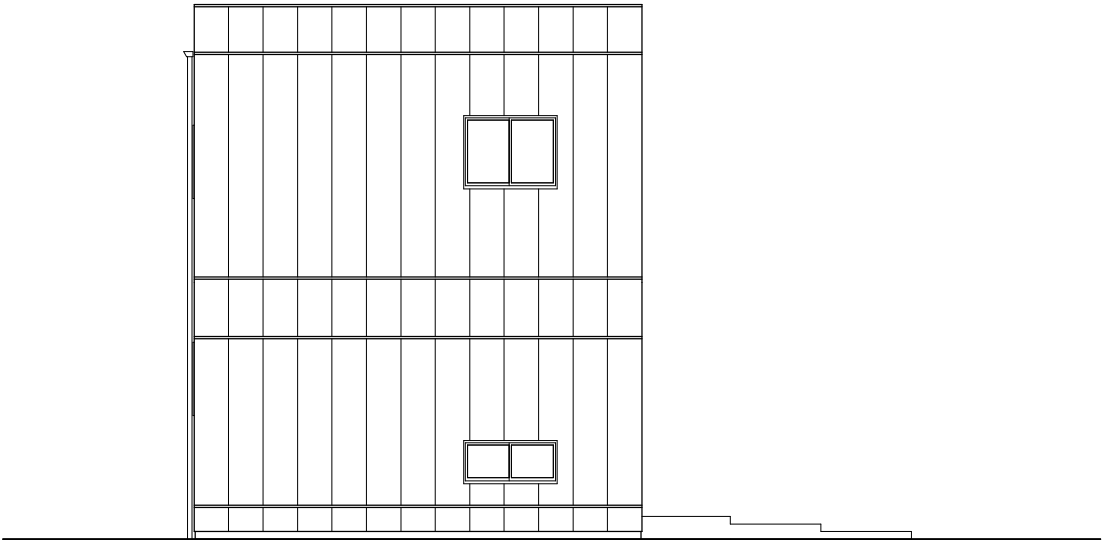


南側 立面図 S:1/100

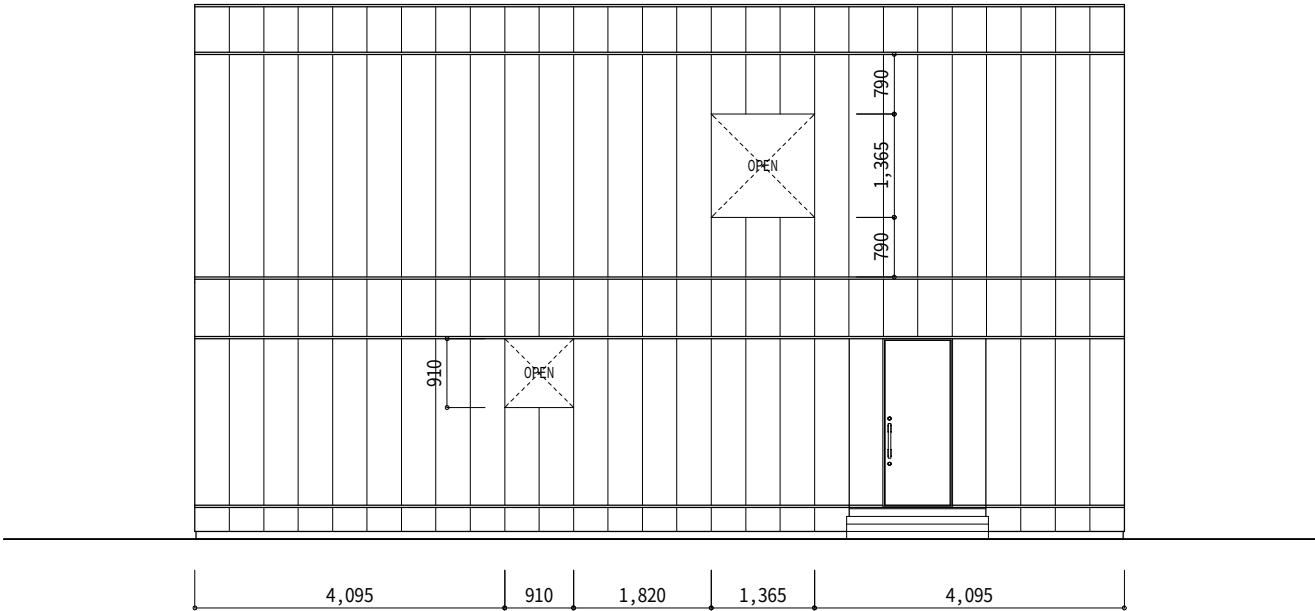

東側 立面図 S:1/100

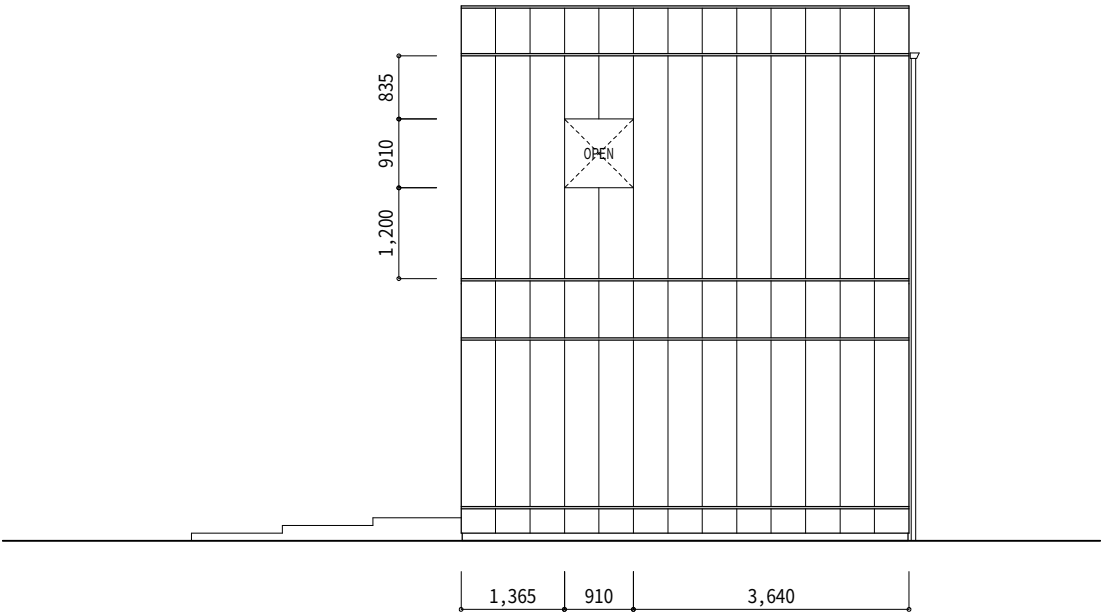

北側 立面図 S:1/100

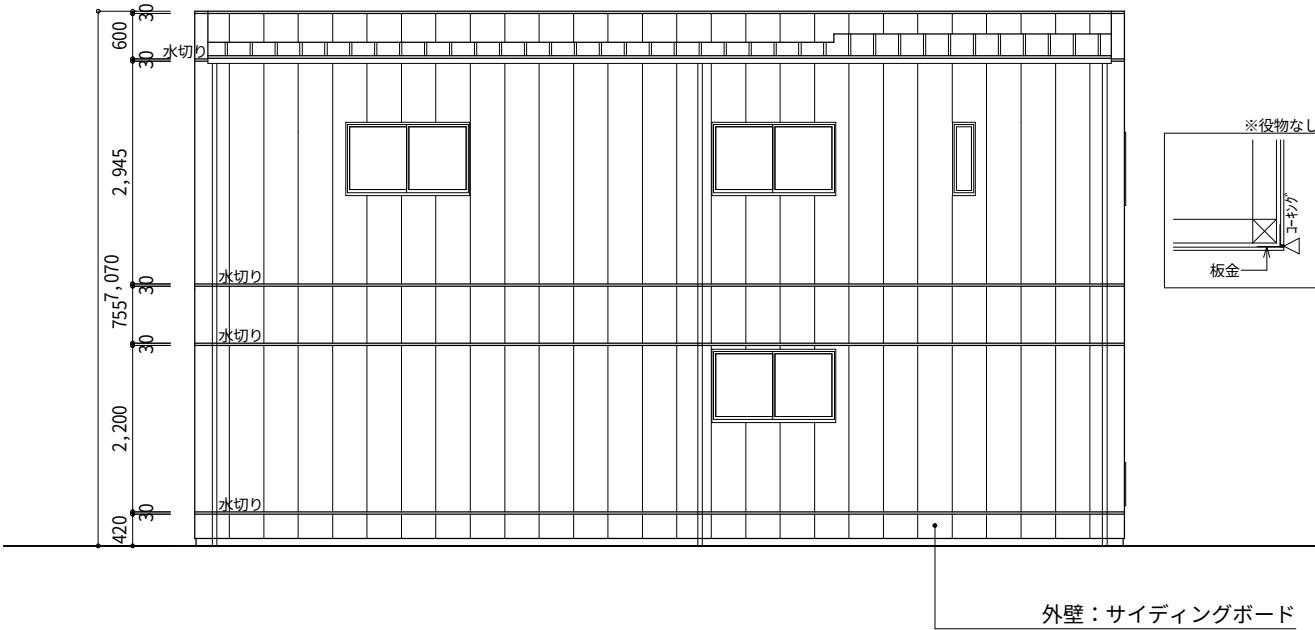

西側 立面図 S:1/100

HAUS-labo		
縮尺	1 / 1 0 0	図面名
		立面図