


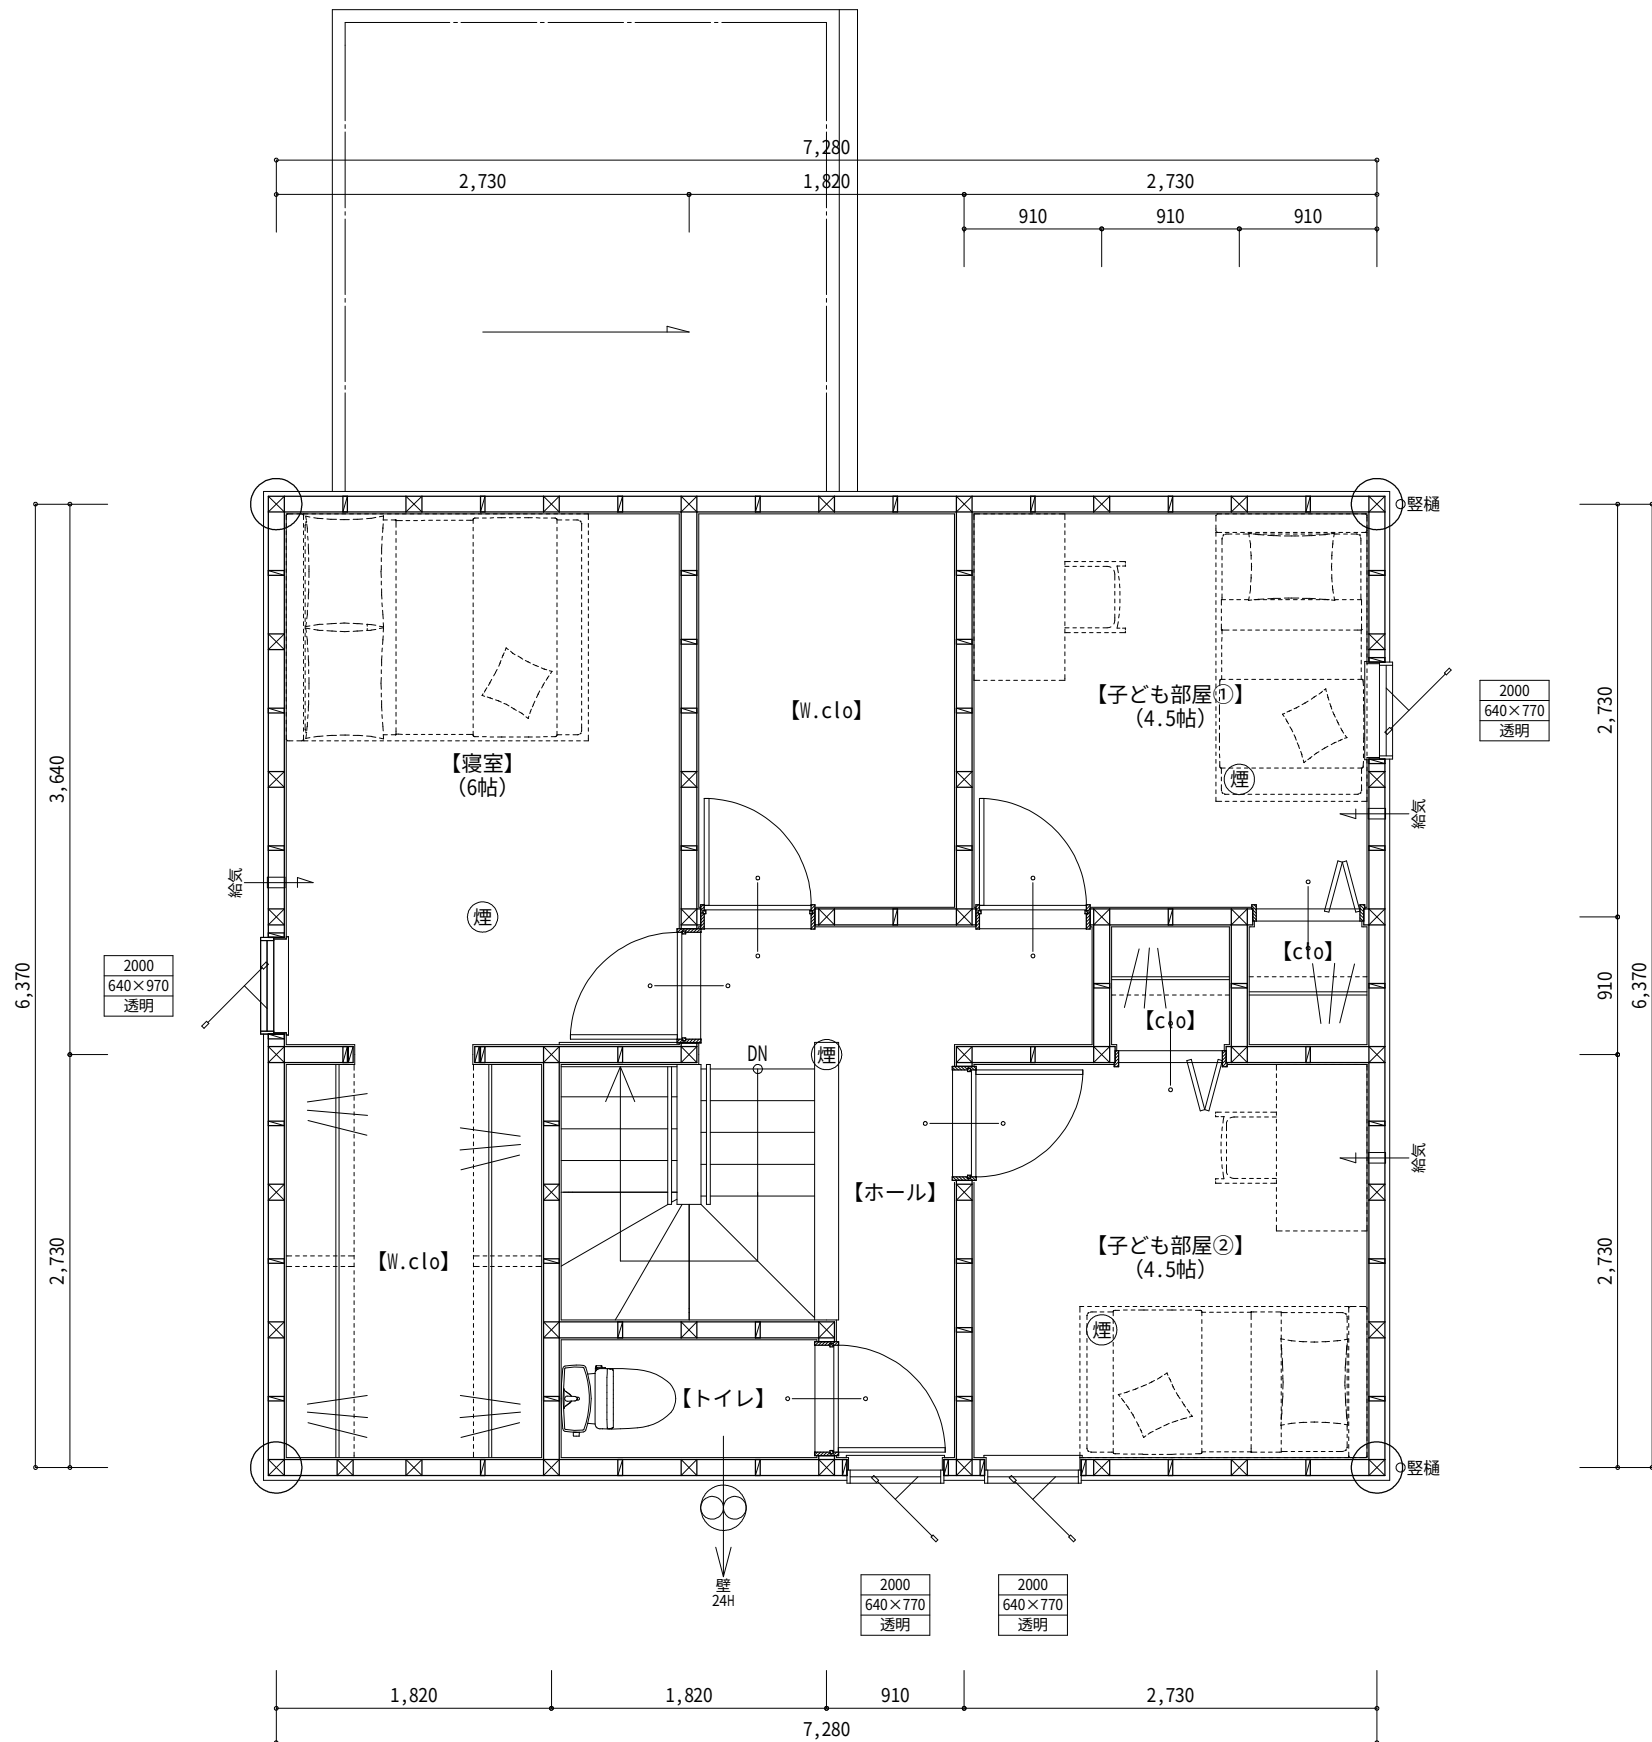




HAUS-labo

縮尺


1 / 5 0

図面名


2 階 平面詳細図

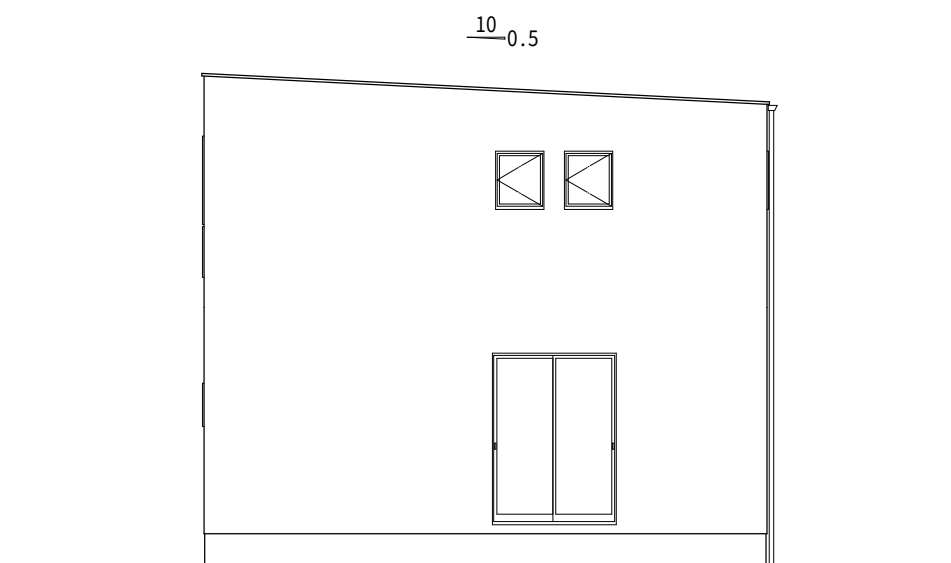


南側 立面図 S:1/100

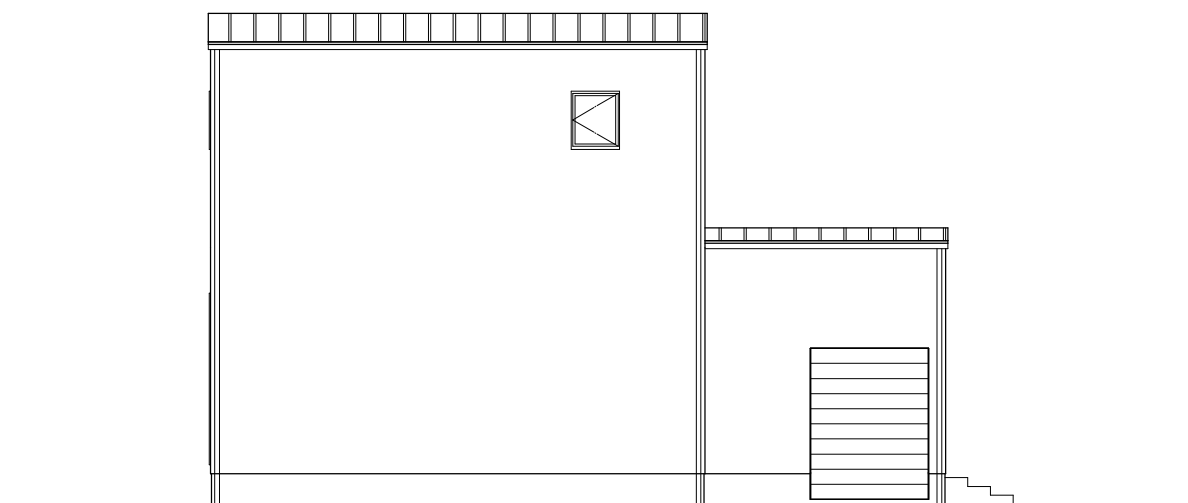

東側 立面図 S:1/100

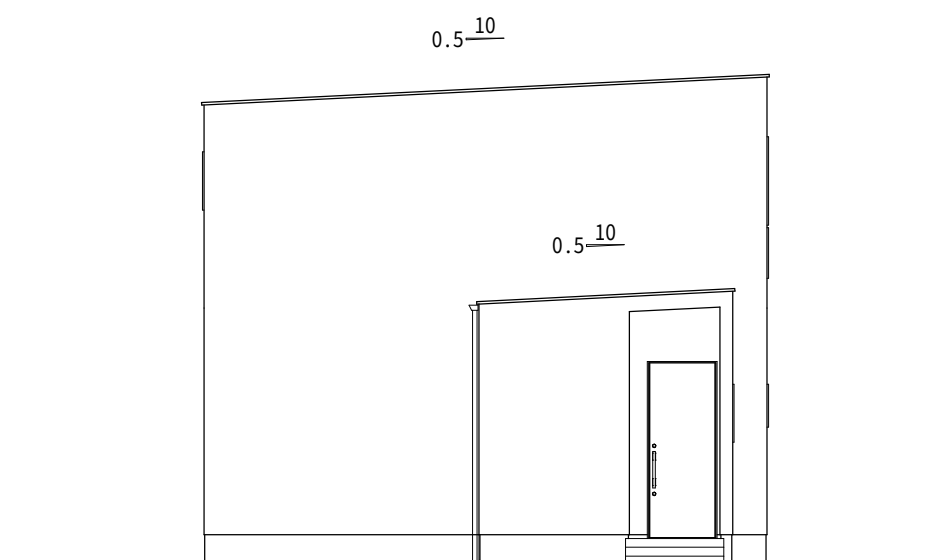

北側 立面図 S:1/100

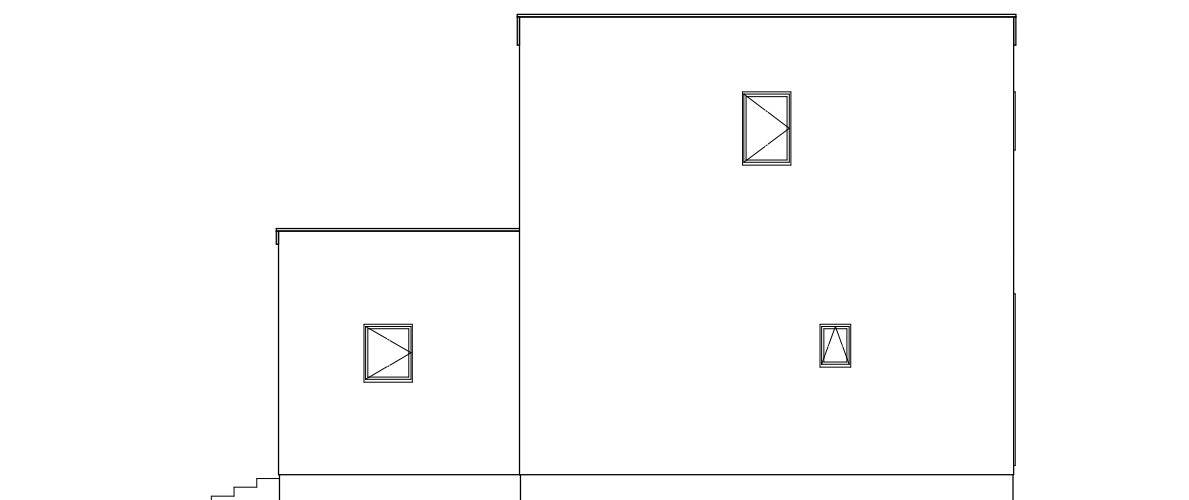

西側 立面図 S:1/100

HAUS-labo

縮尺

1 / 1 0 0

図面名

立面図