



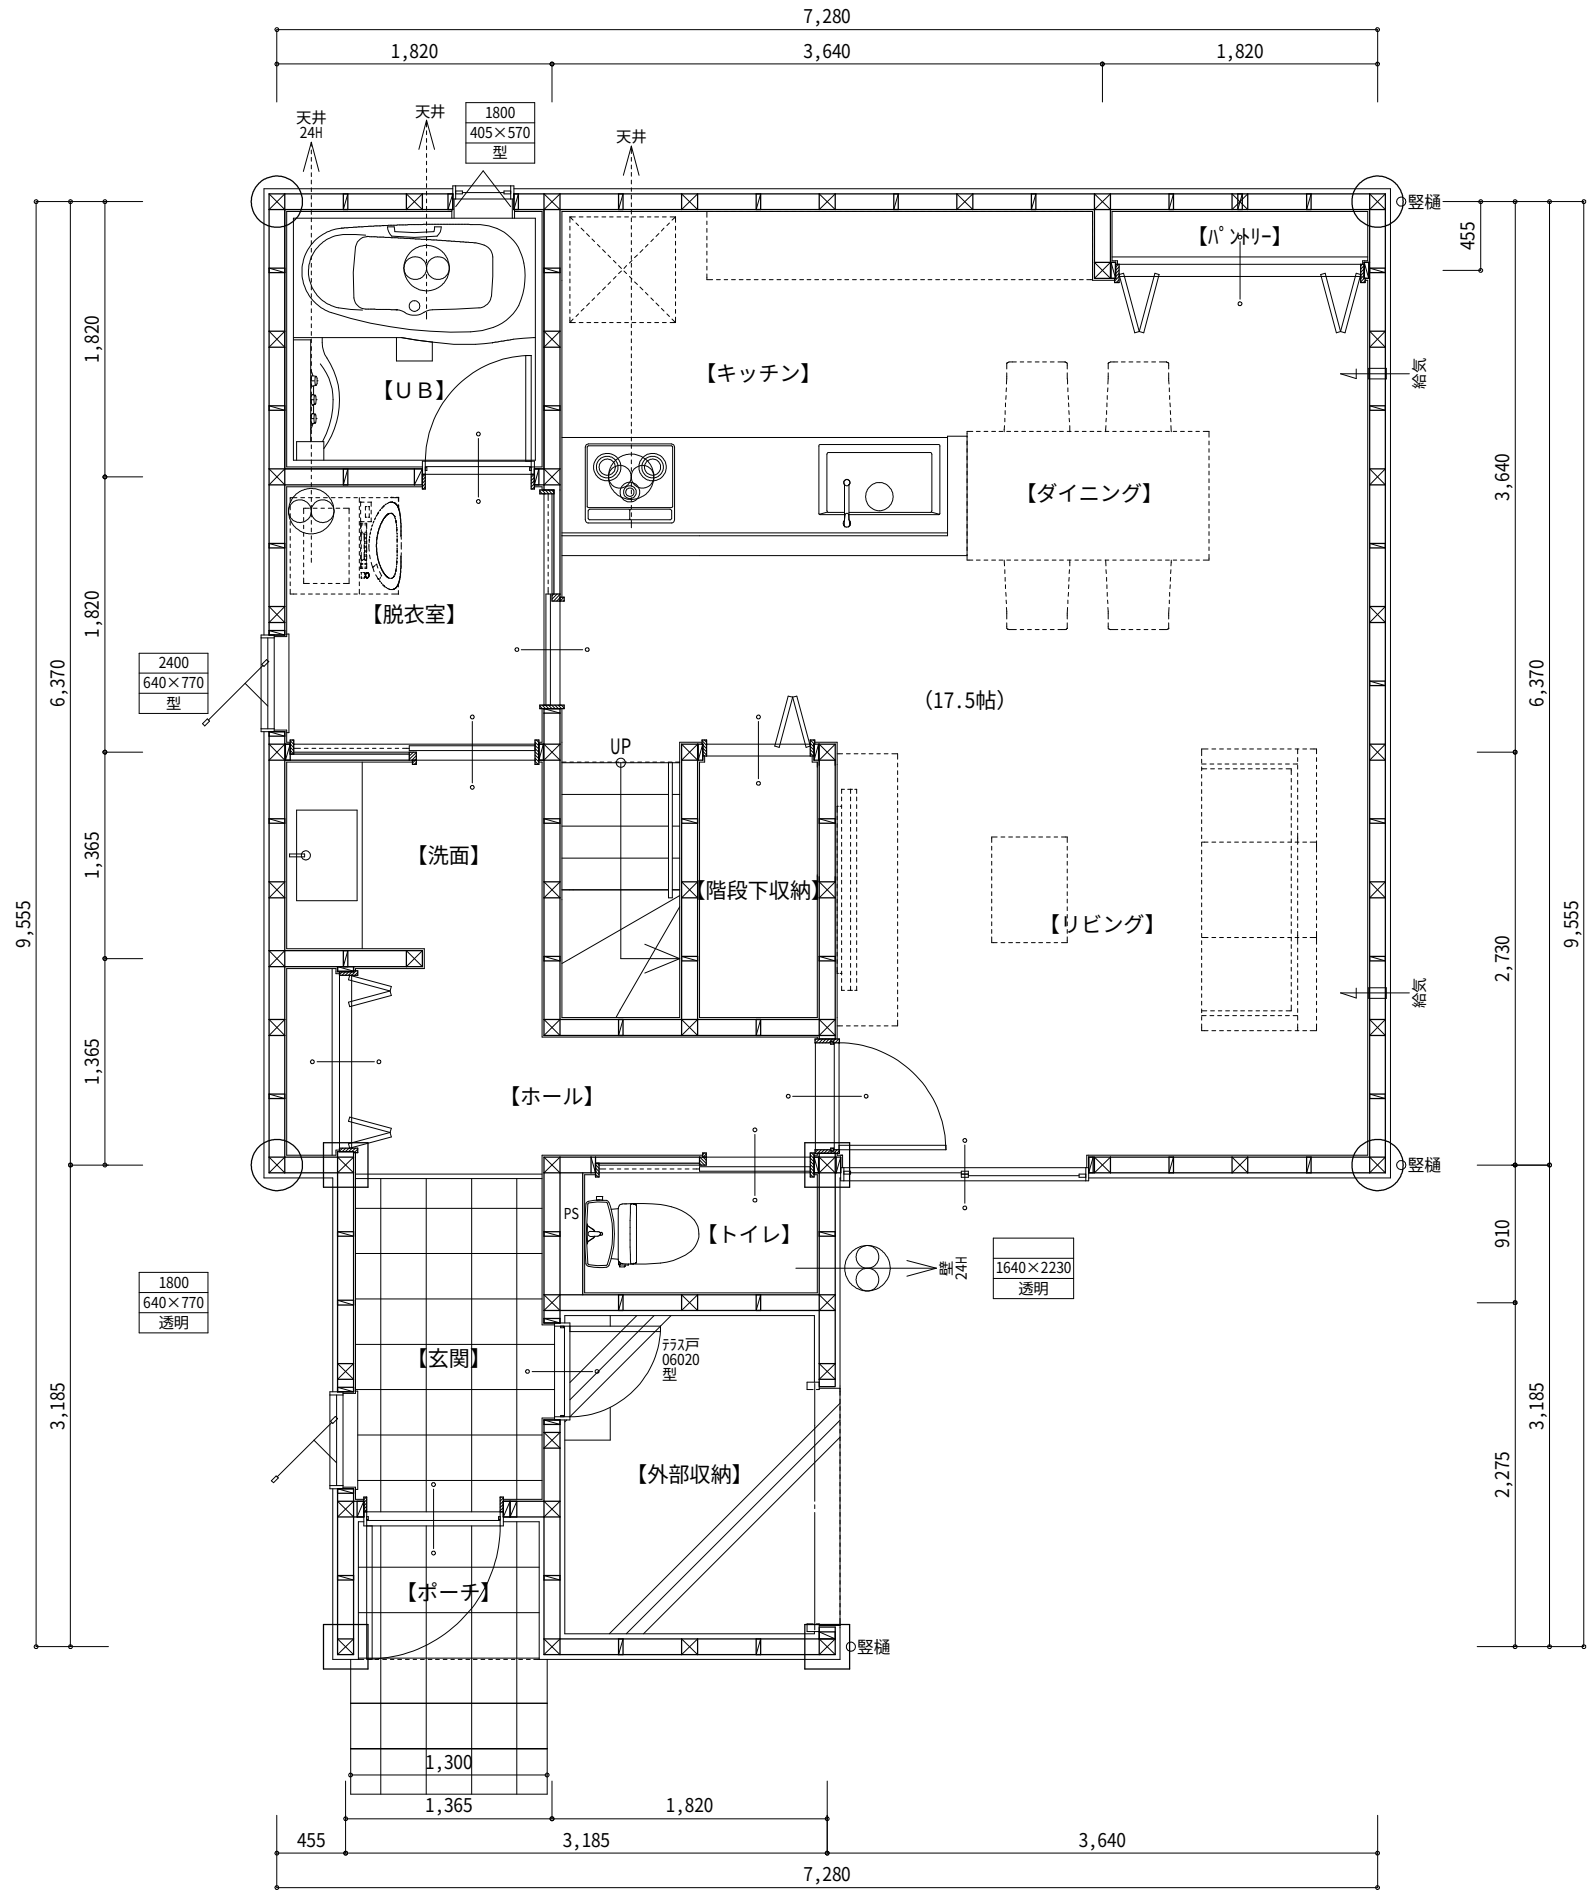

面積表		m ² (坪)
建築面積		56.51
床面積	1階	55.27
	2階	46.37
延床面積		101.64 (30.74)

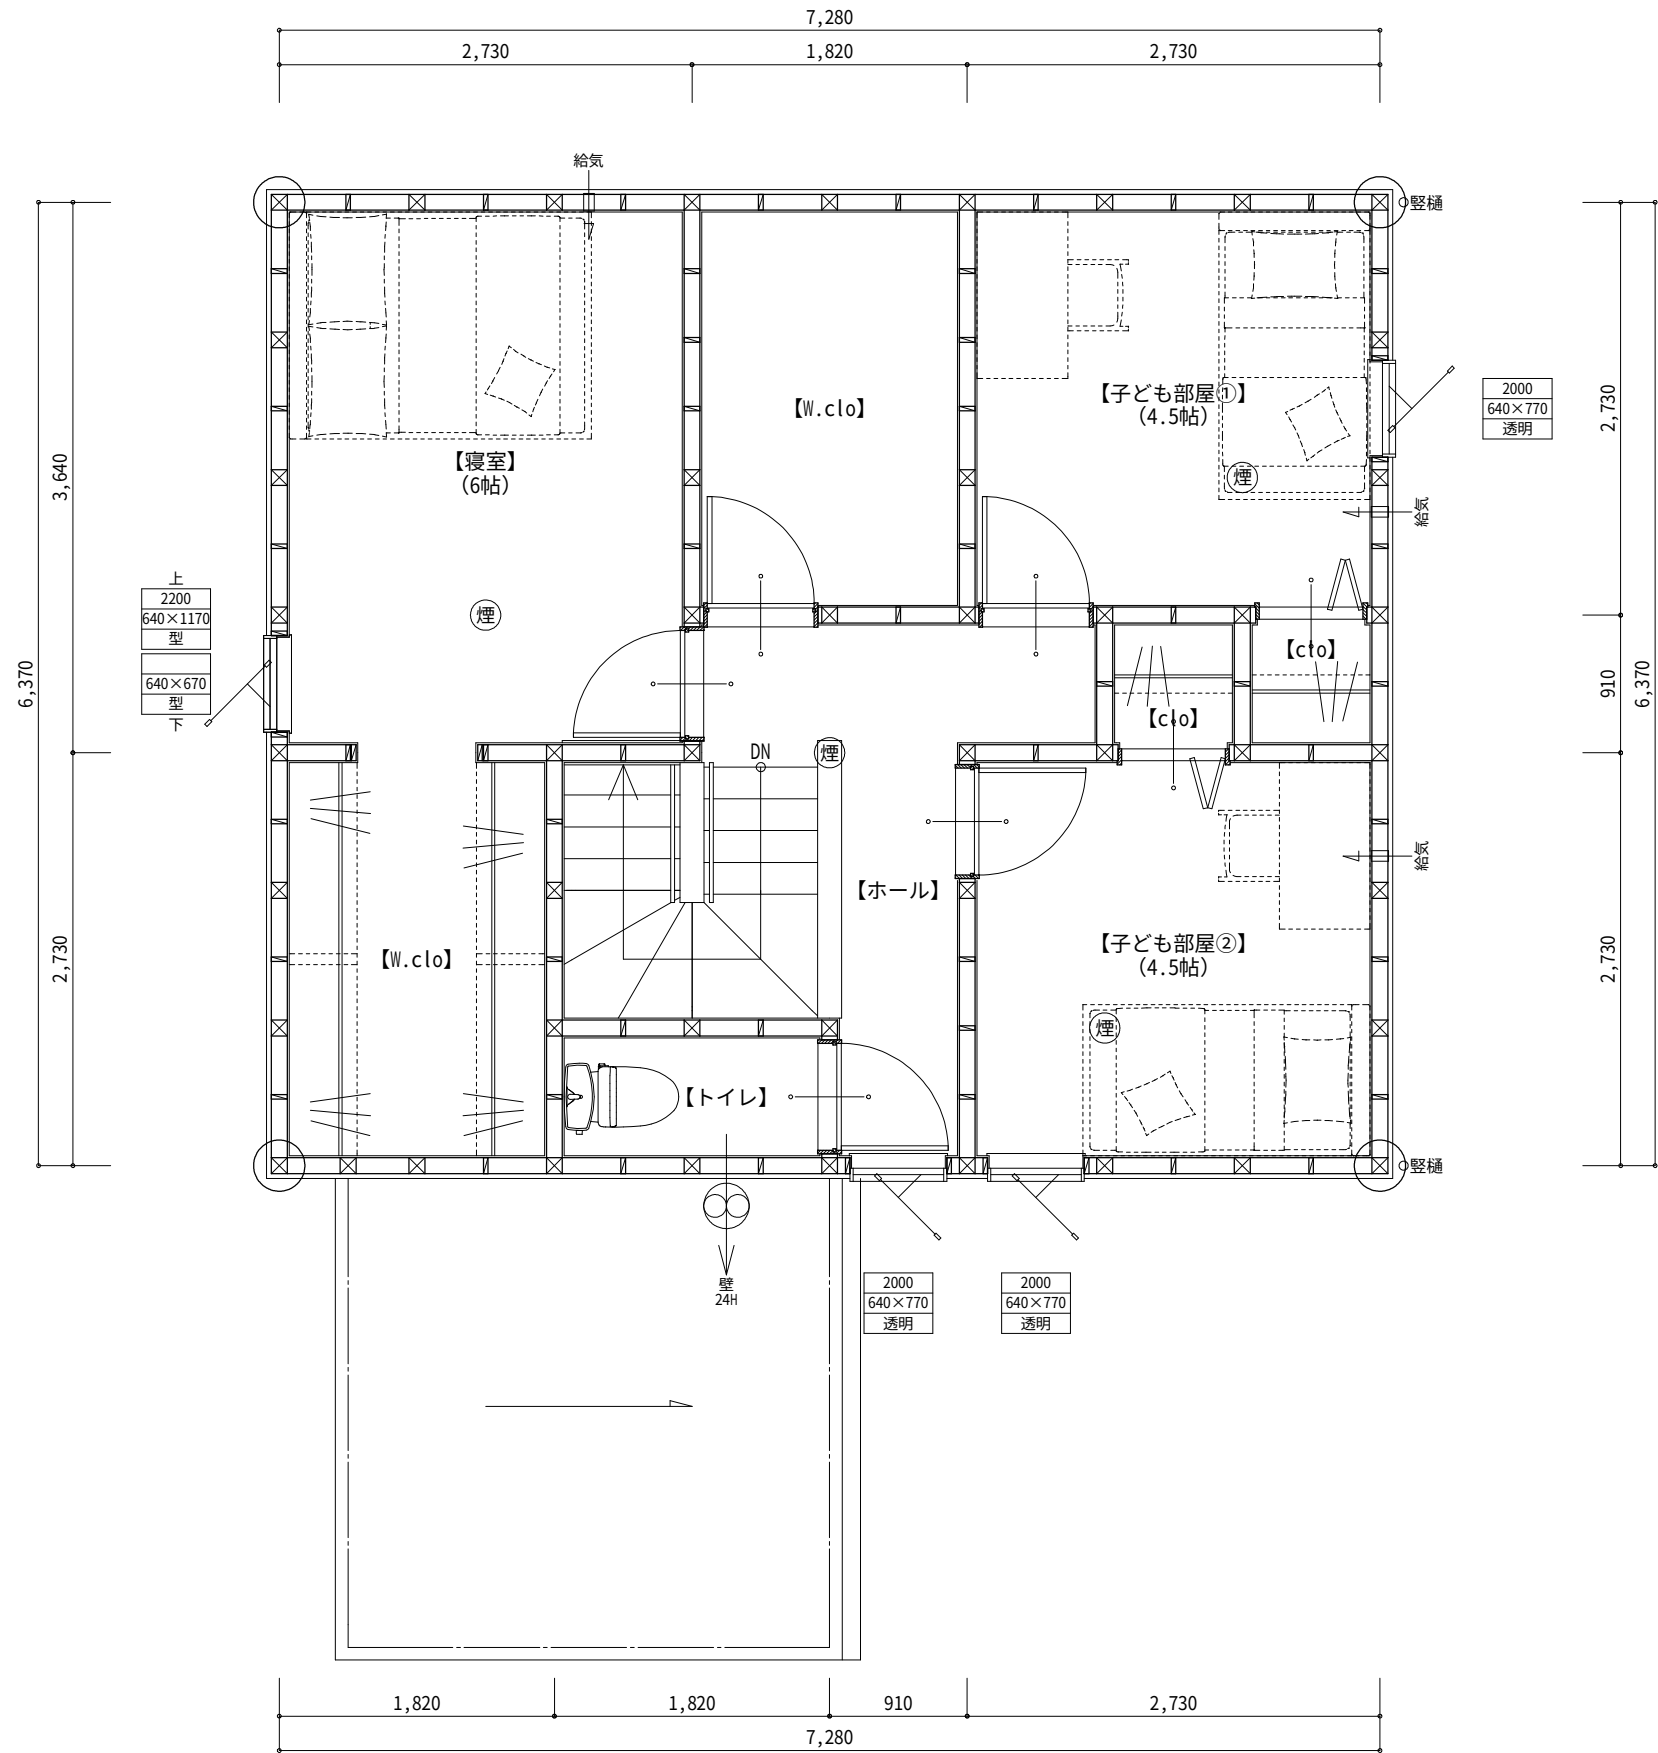


HAUS-labo

縮尺


1 / 5 0

図面名


2 階 平 面 詳 細 図

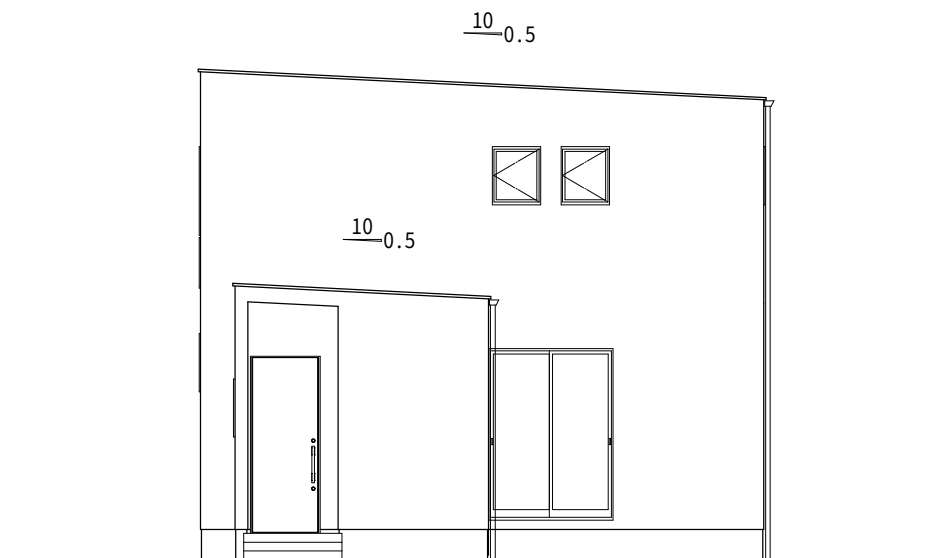


南側 立面図 S:1/100

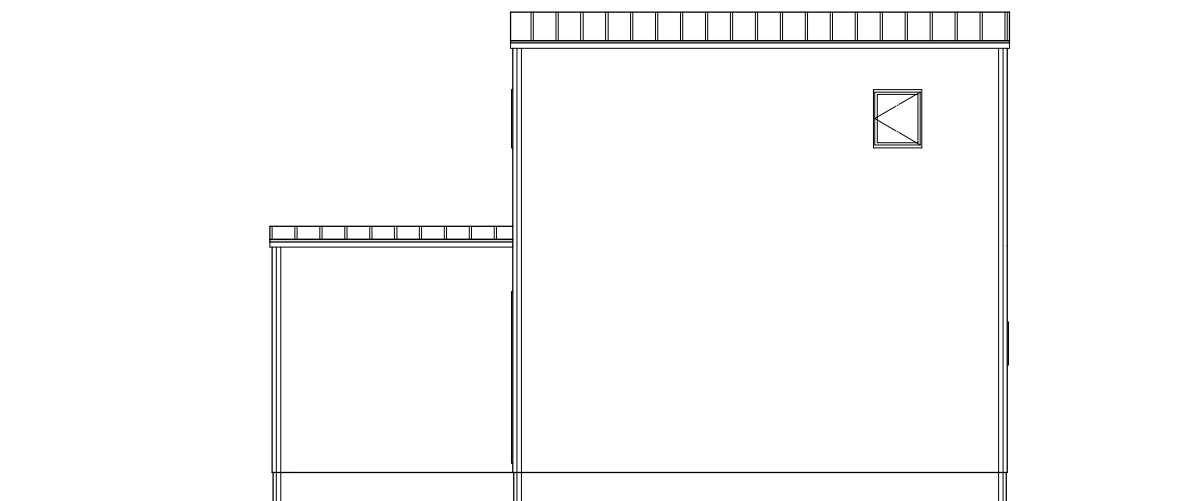

東側 立面図 S:1/100

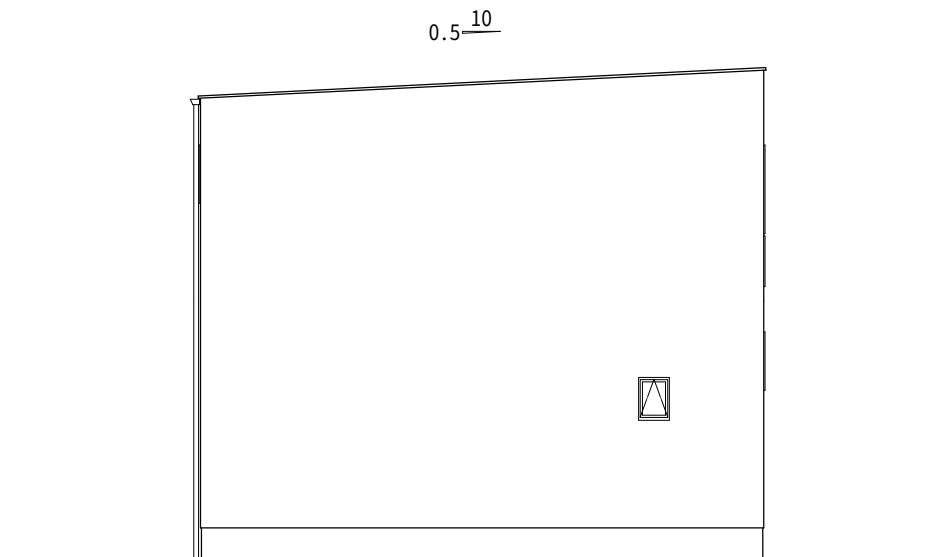

北側 立面図 S:1/100

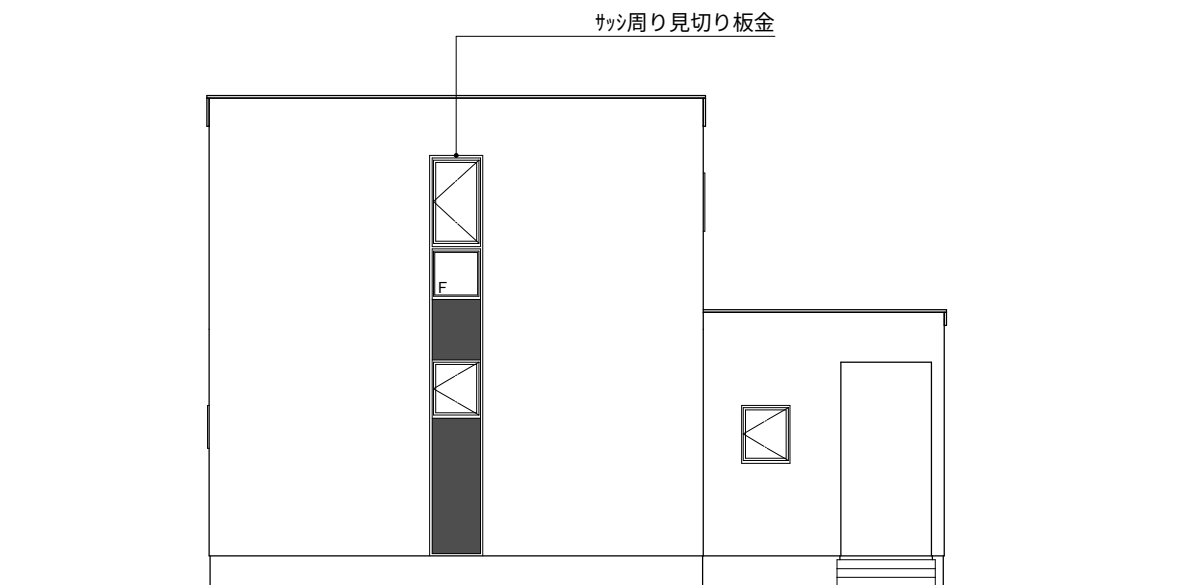

西側 立面図 S:1/100

HAUS-labo

縮尺

1 / 1 0 0

図面名

立面図