


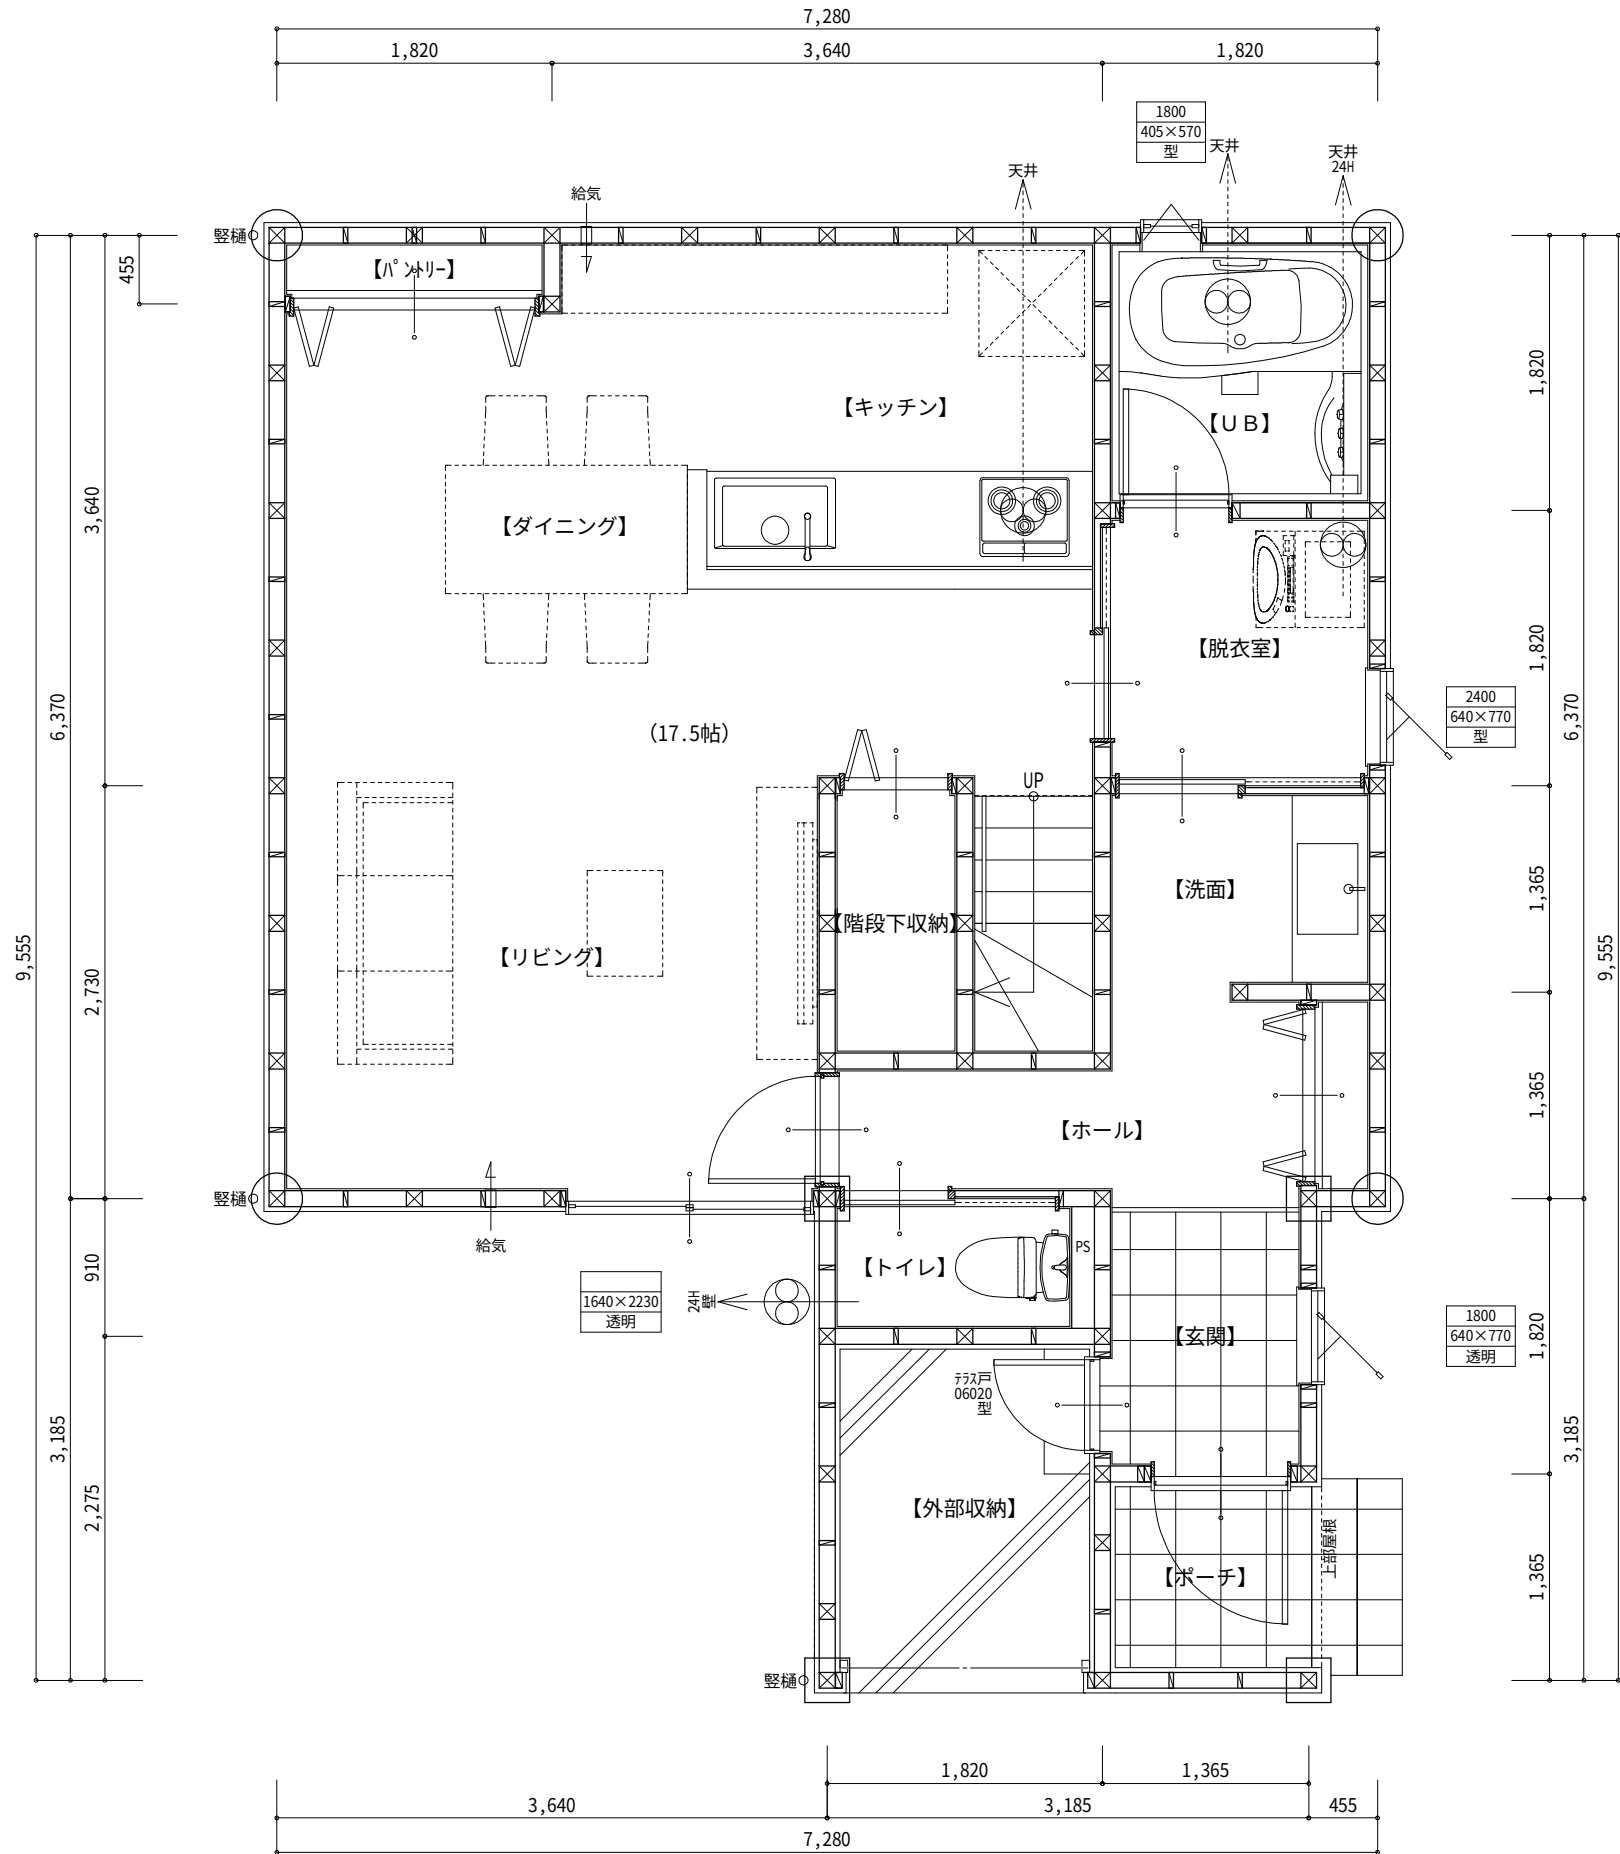

面積表			㎡(坪)
建築面積			56.51
床面積	1階		54.65
	2階		46.37
延床面積			101.02 (30.55)


HAUS-labo

縮尺

1 / 5 0

図面名

1 階 平面詳細図

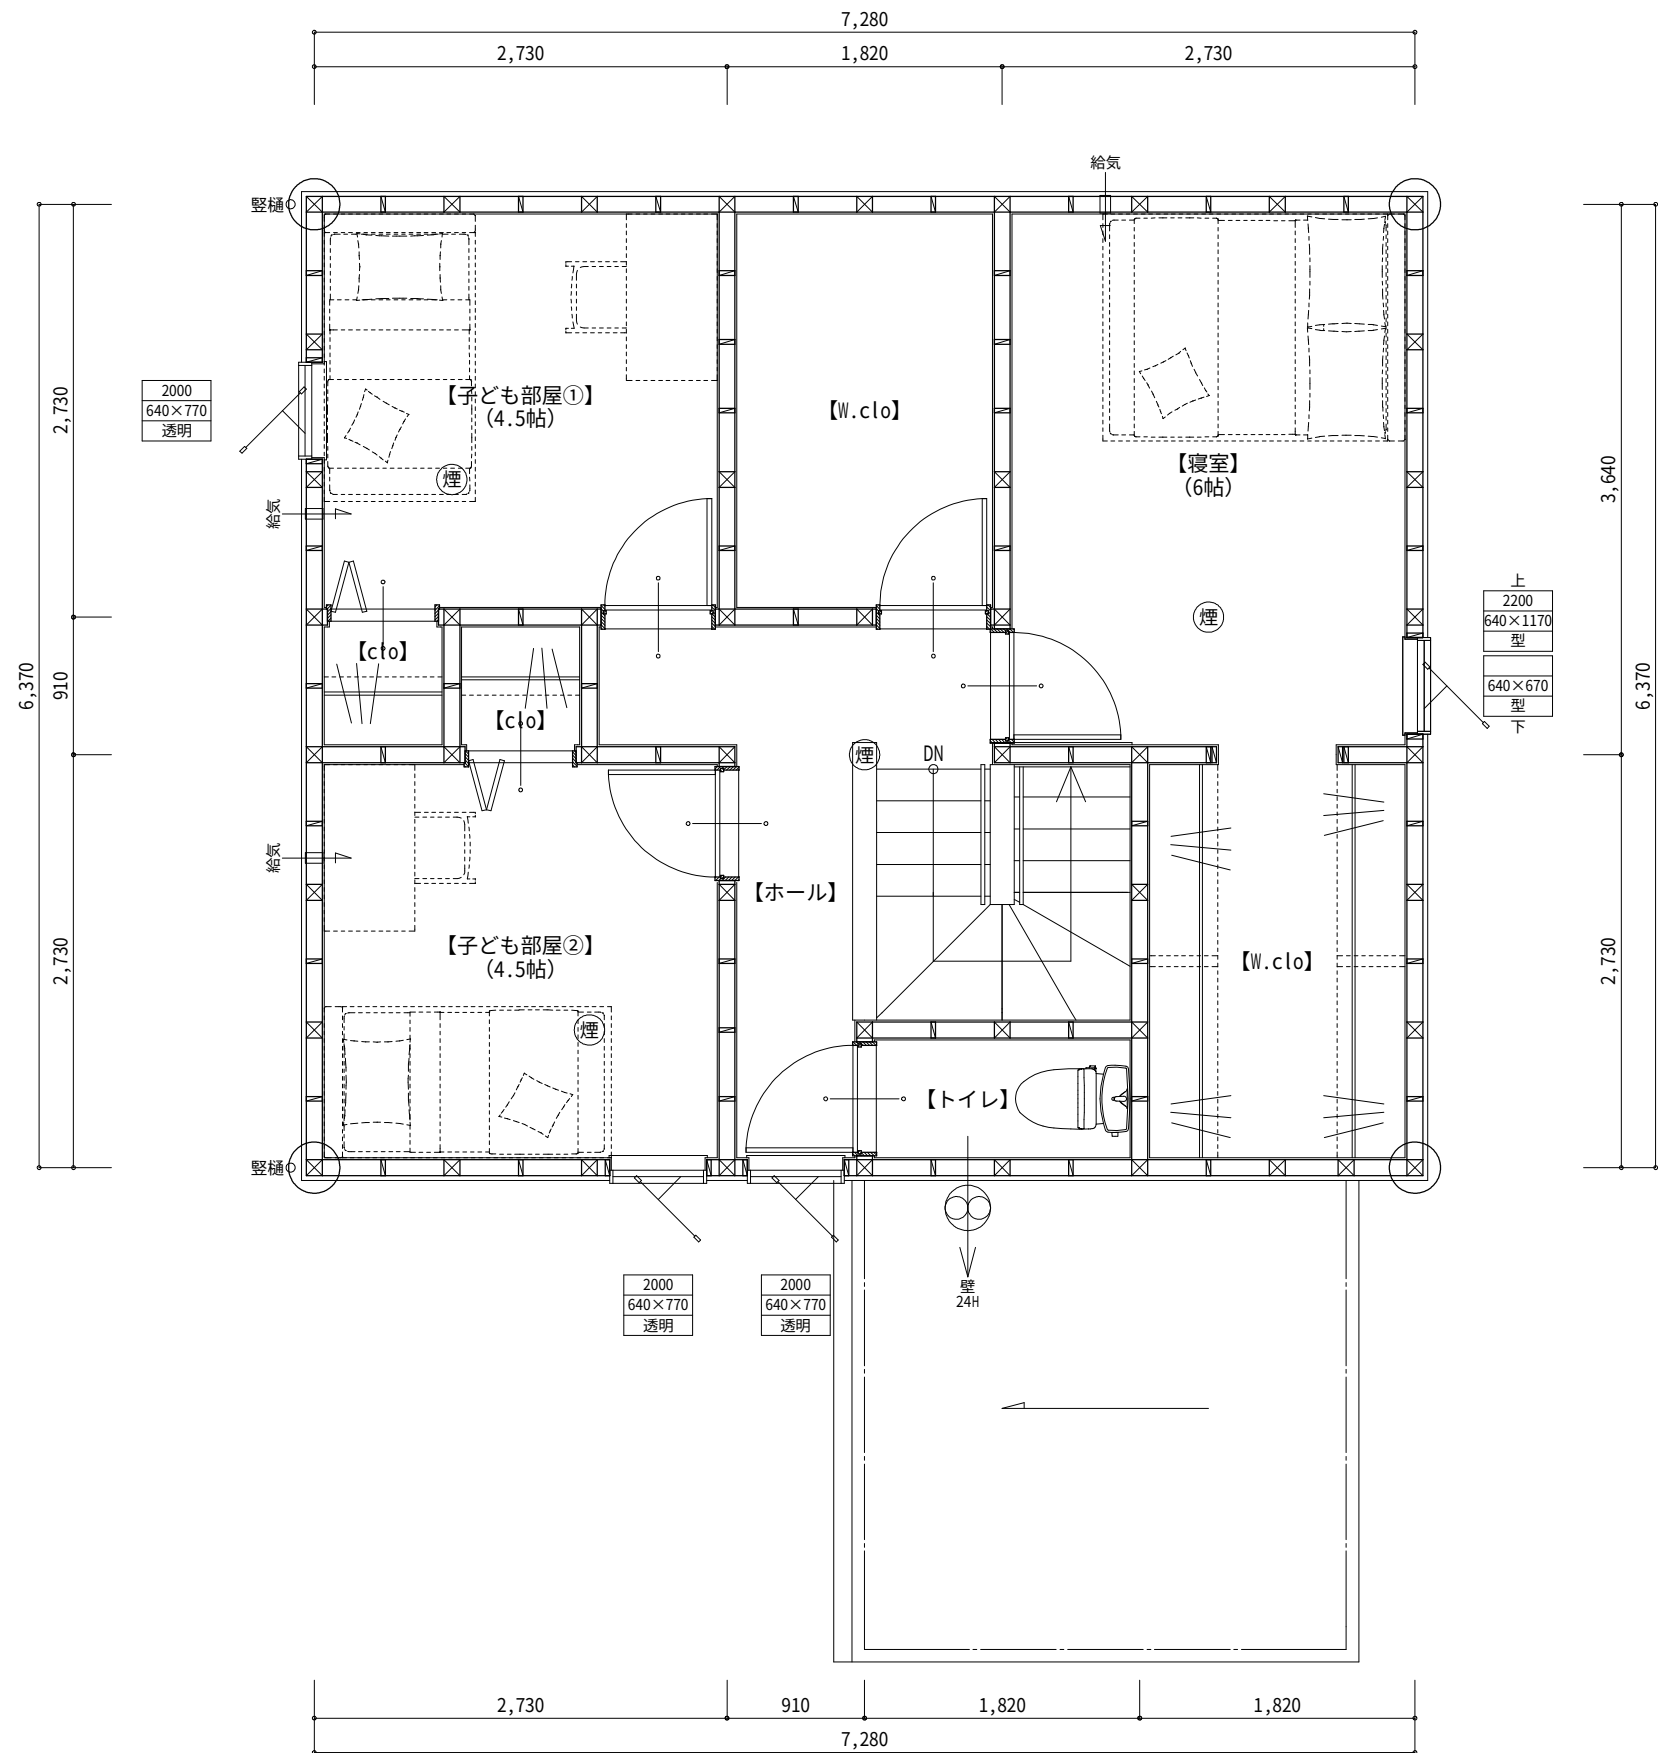


HAUS-labo

縮尺


1 / 5 0

図面名


2 階 平面詳細図

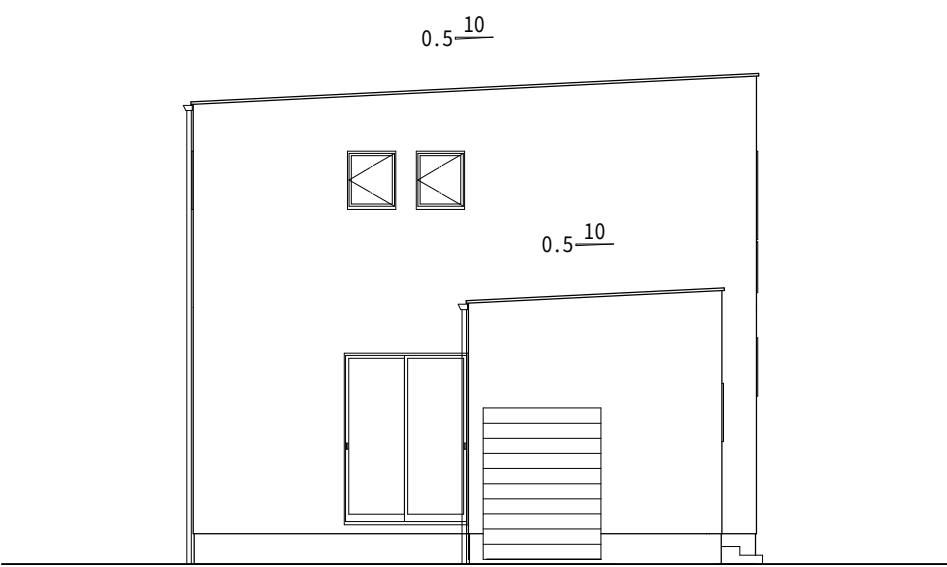


南側 立面図 S:1/100

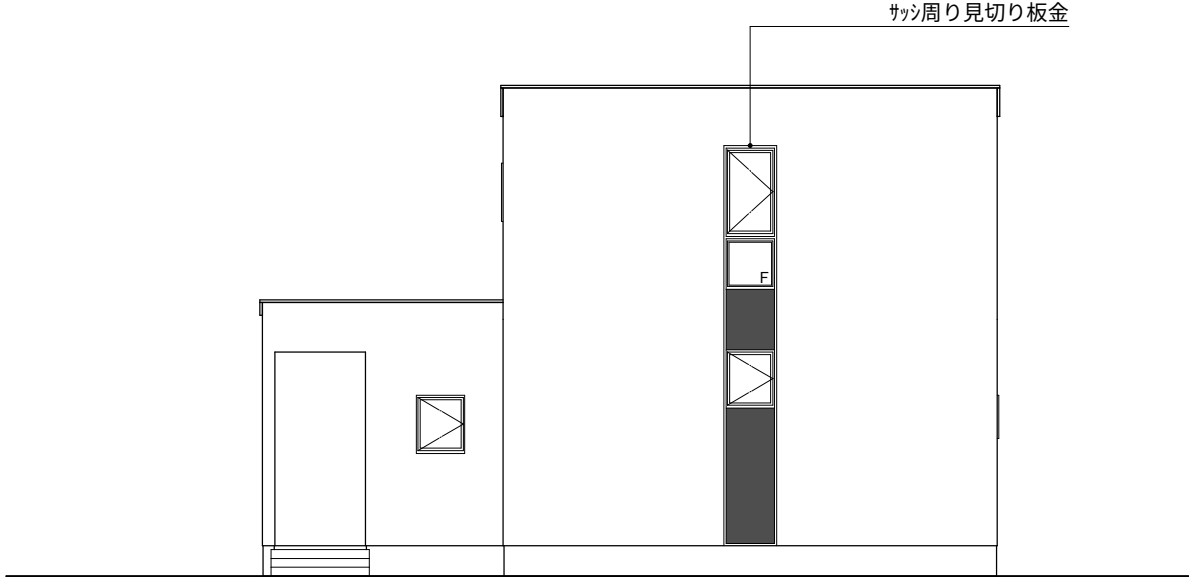

東側 立面図 S:1/100

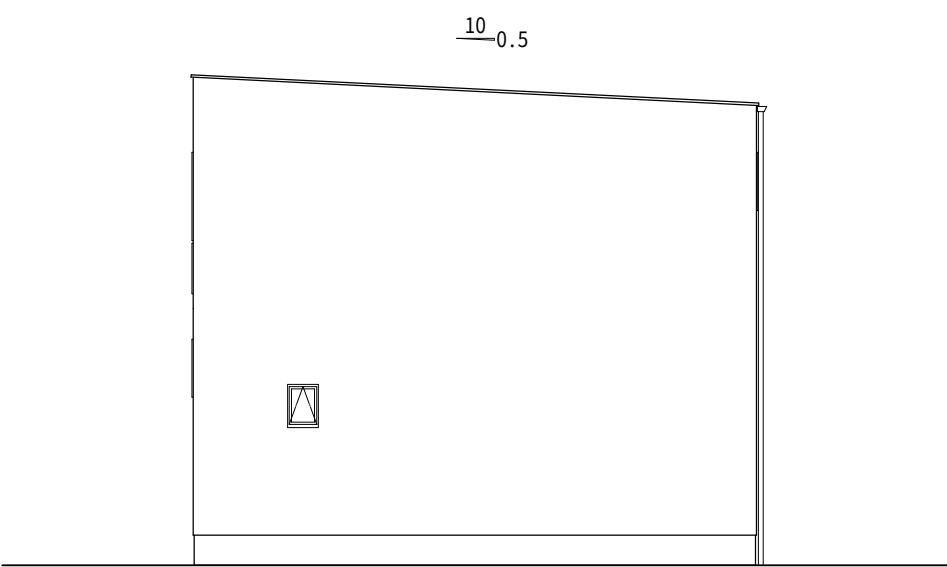

北側 立面図 S:1/100

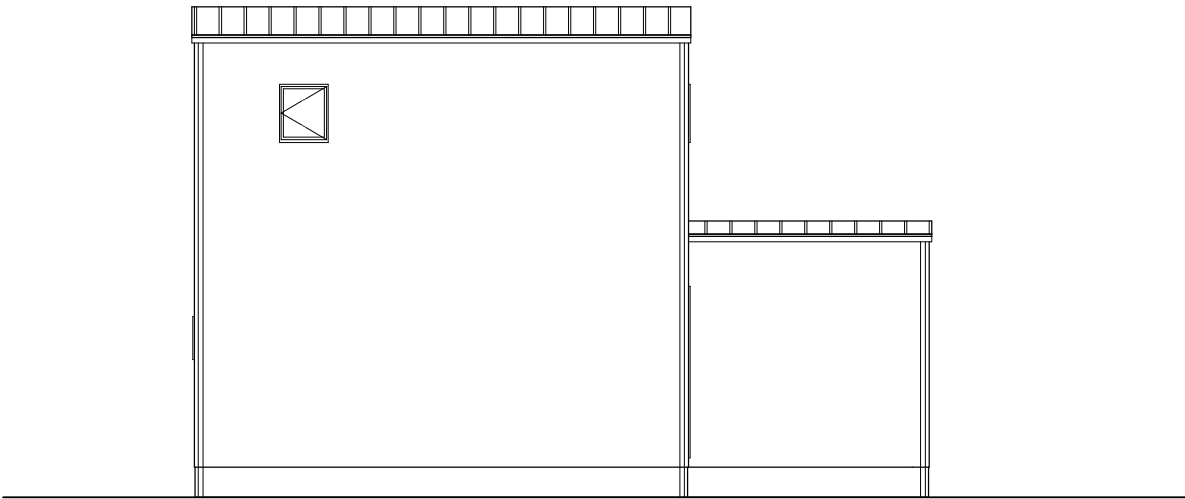

西側 立面図 S:1/100

HAUS-labo	縮尺	図面名
	1 / 1 0 0	立面図