


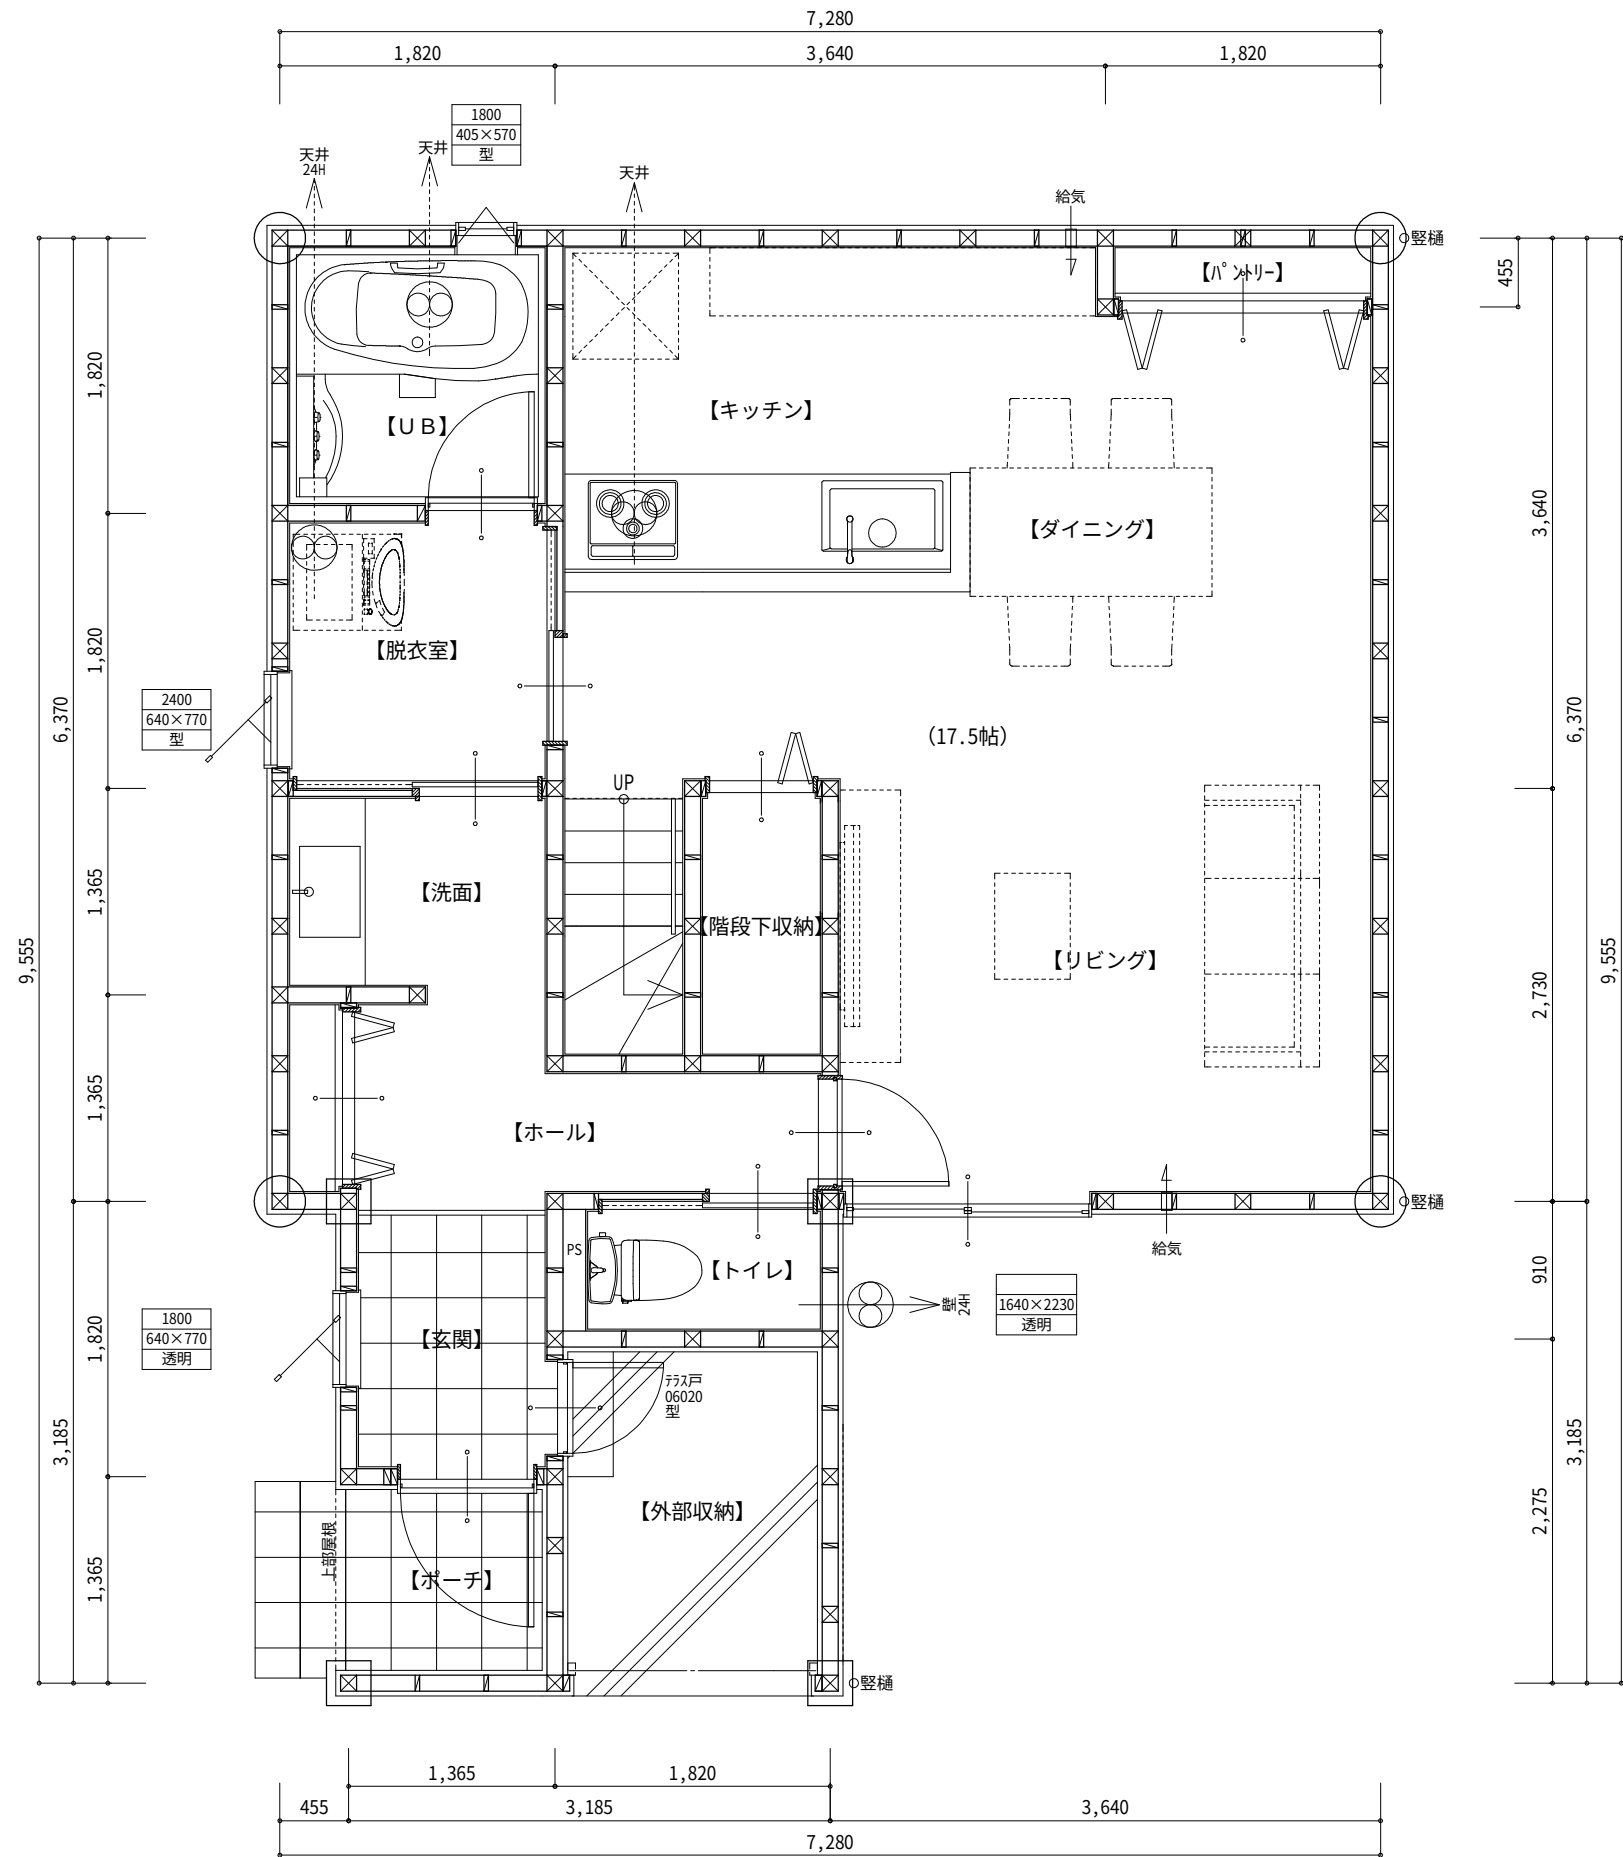

面積表		㎡(坪)
建築面積		56.51
床面積	1階	54.65
	2階	46.37
延床面積		101.02 (30.55)


HAUS-labo

縮尺

1 / 5 0

図面名

1 階 平面詳細図

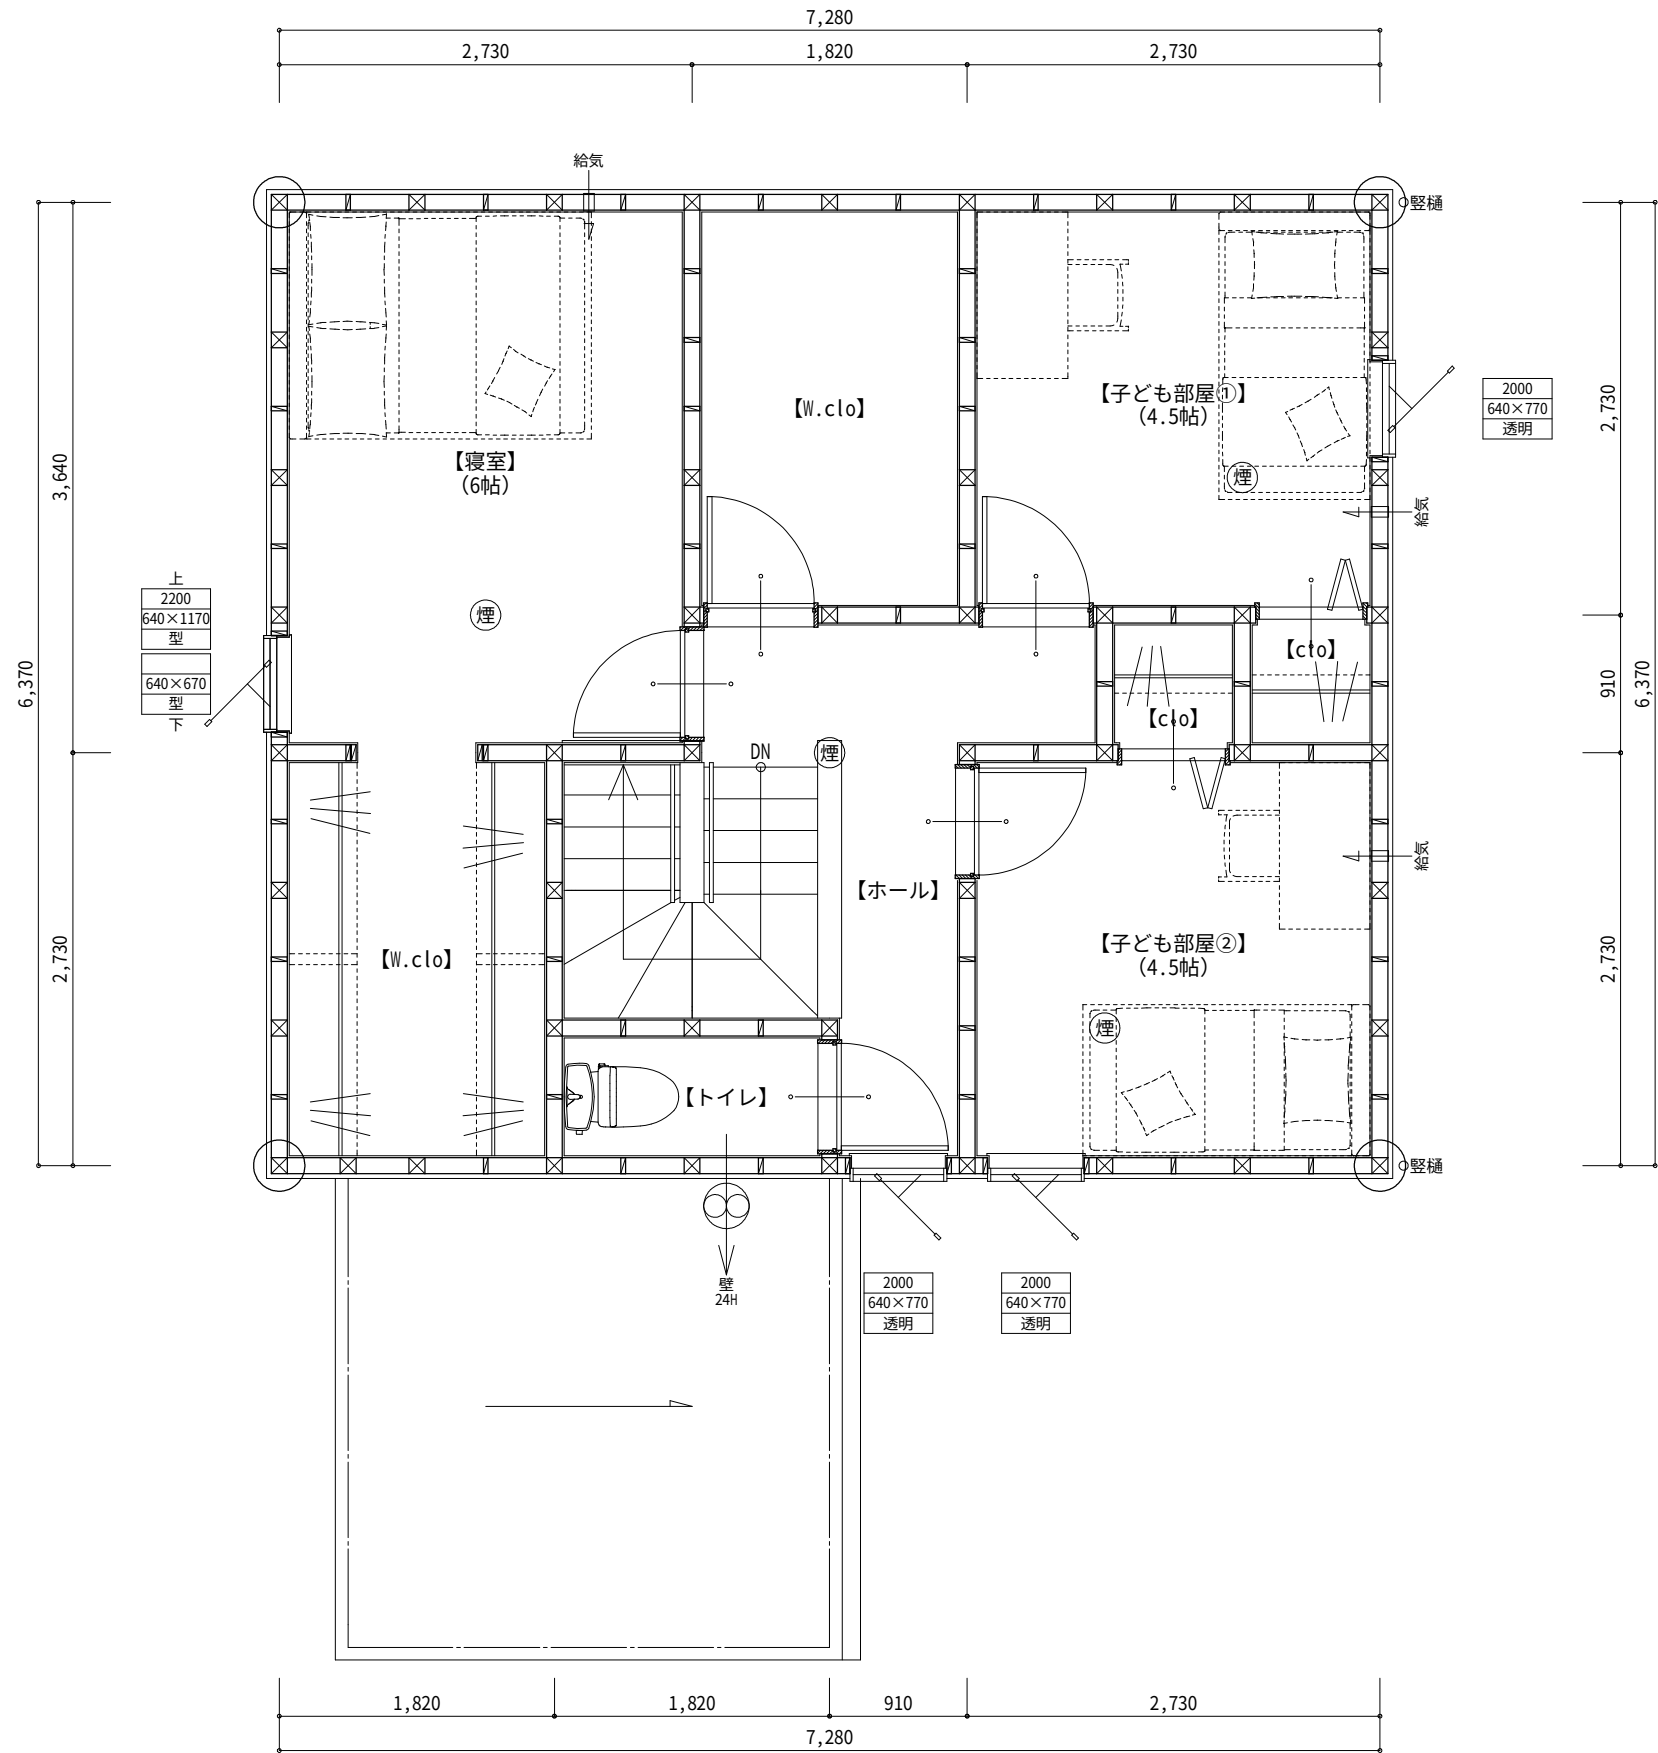


HAUS-labo

縮尺


1 / 5 0

図面名


2 階 平 面 詳 細 図

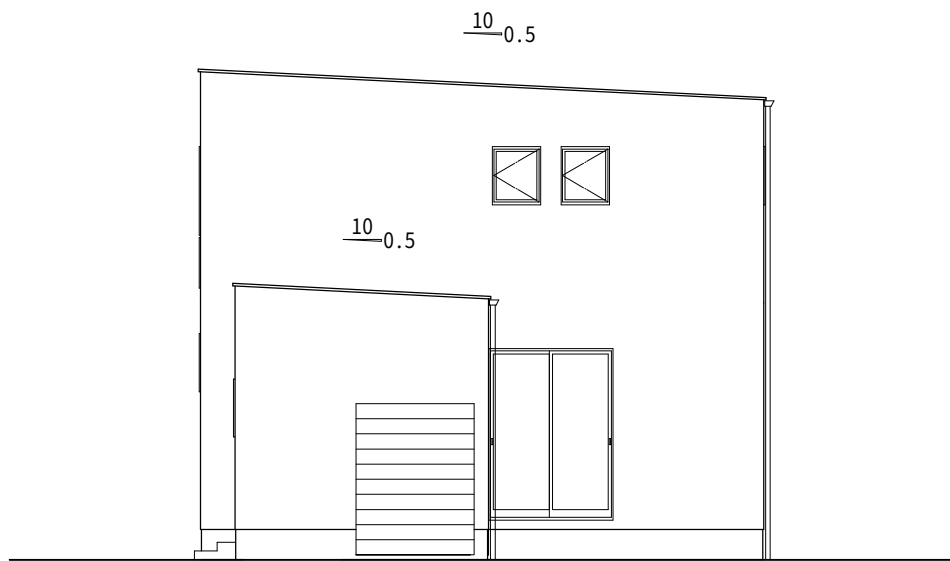


南側 立面図 S:1/100

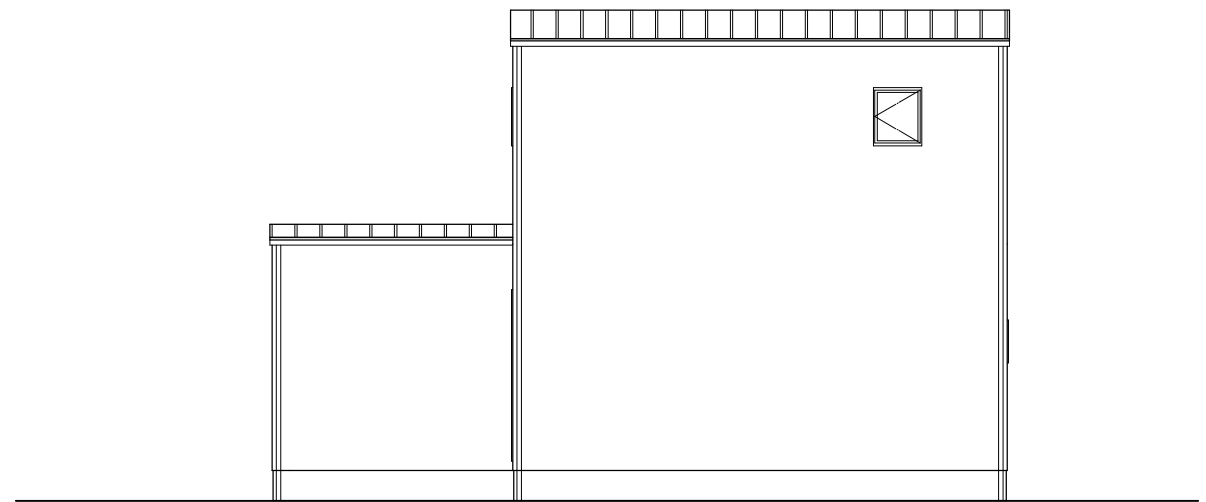

東側 立面図 S:1/100

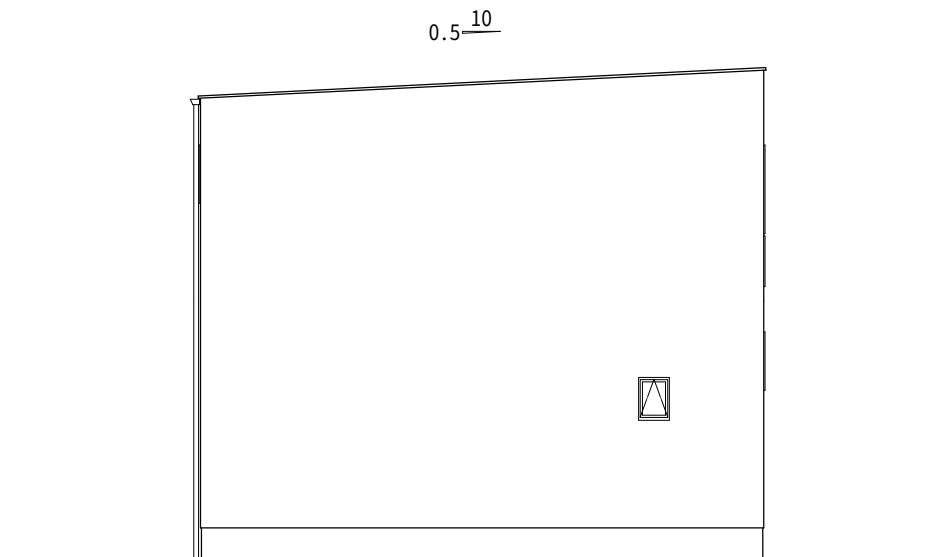

北側 立面図 S:1/100

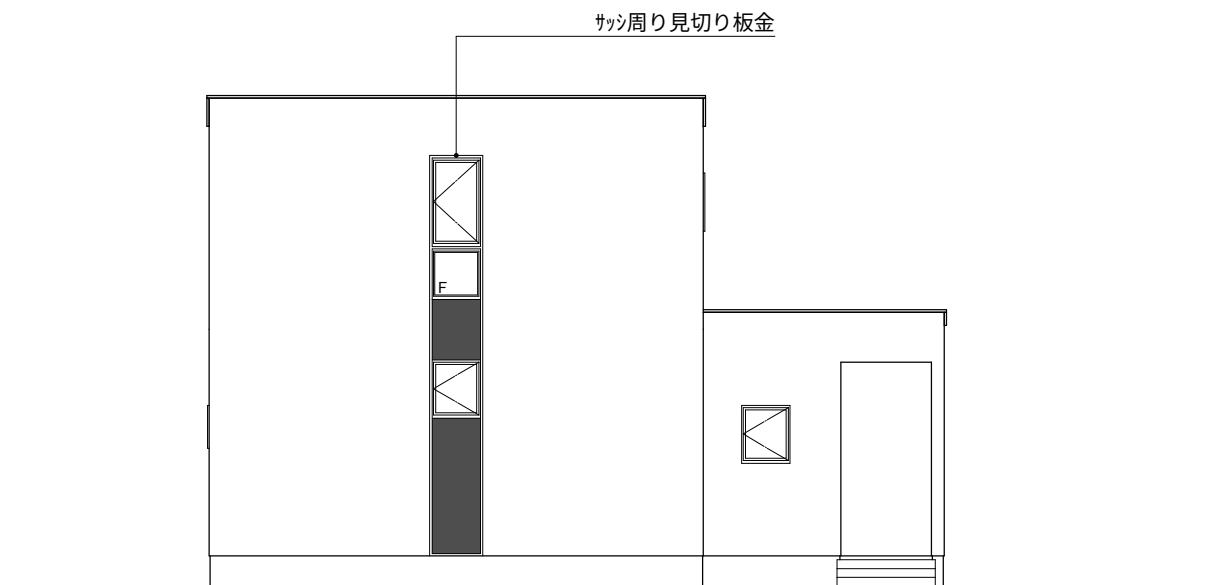

西側 立面図 S:1/100

HAUS-labo

縮尺

1 / 1 0 0

図面名

立面図

